

Van: [REDACTED] <[REDACTED]@brandweertwente.nl>
Verzonden: 14-08-2024 08:52
Aan: [REDACTED] <[REDACTED]@brandweertwente.nl>
Onderwerp:

Met vriendelijke groet,

[REDACTED]

Sector Brandveiligheid
Team Voorlichting & Toezicht
Mobiel 06 [REDACTED]
E-mail [REDACTED]@brandweertwente.nl

BRANDWEER  TWENTE

Lansinkesweg 59 Hengelo
Postbus 383, 7500 AJ Enschede.
brandweertwente.nl

Brandweer Twente is onderdeel van Veiligheidsregio Twente


Indeling brandcompartimenten

- BC1

Brandcompartiment 278,6m²
- BC2

Brandcompartiment 20,4m²
- BC3

Brandcompartiment 15,1m²

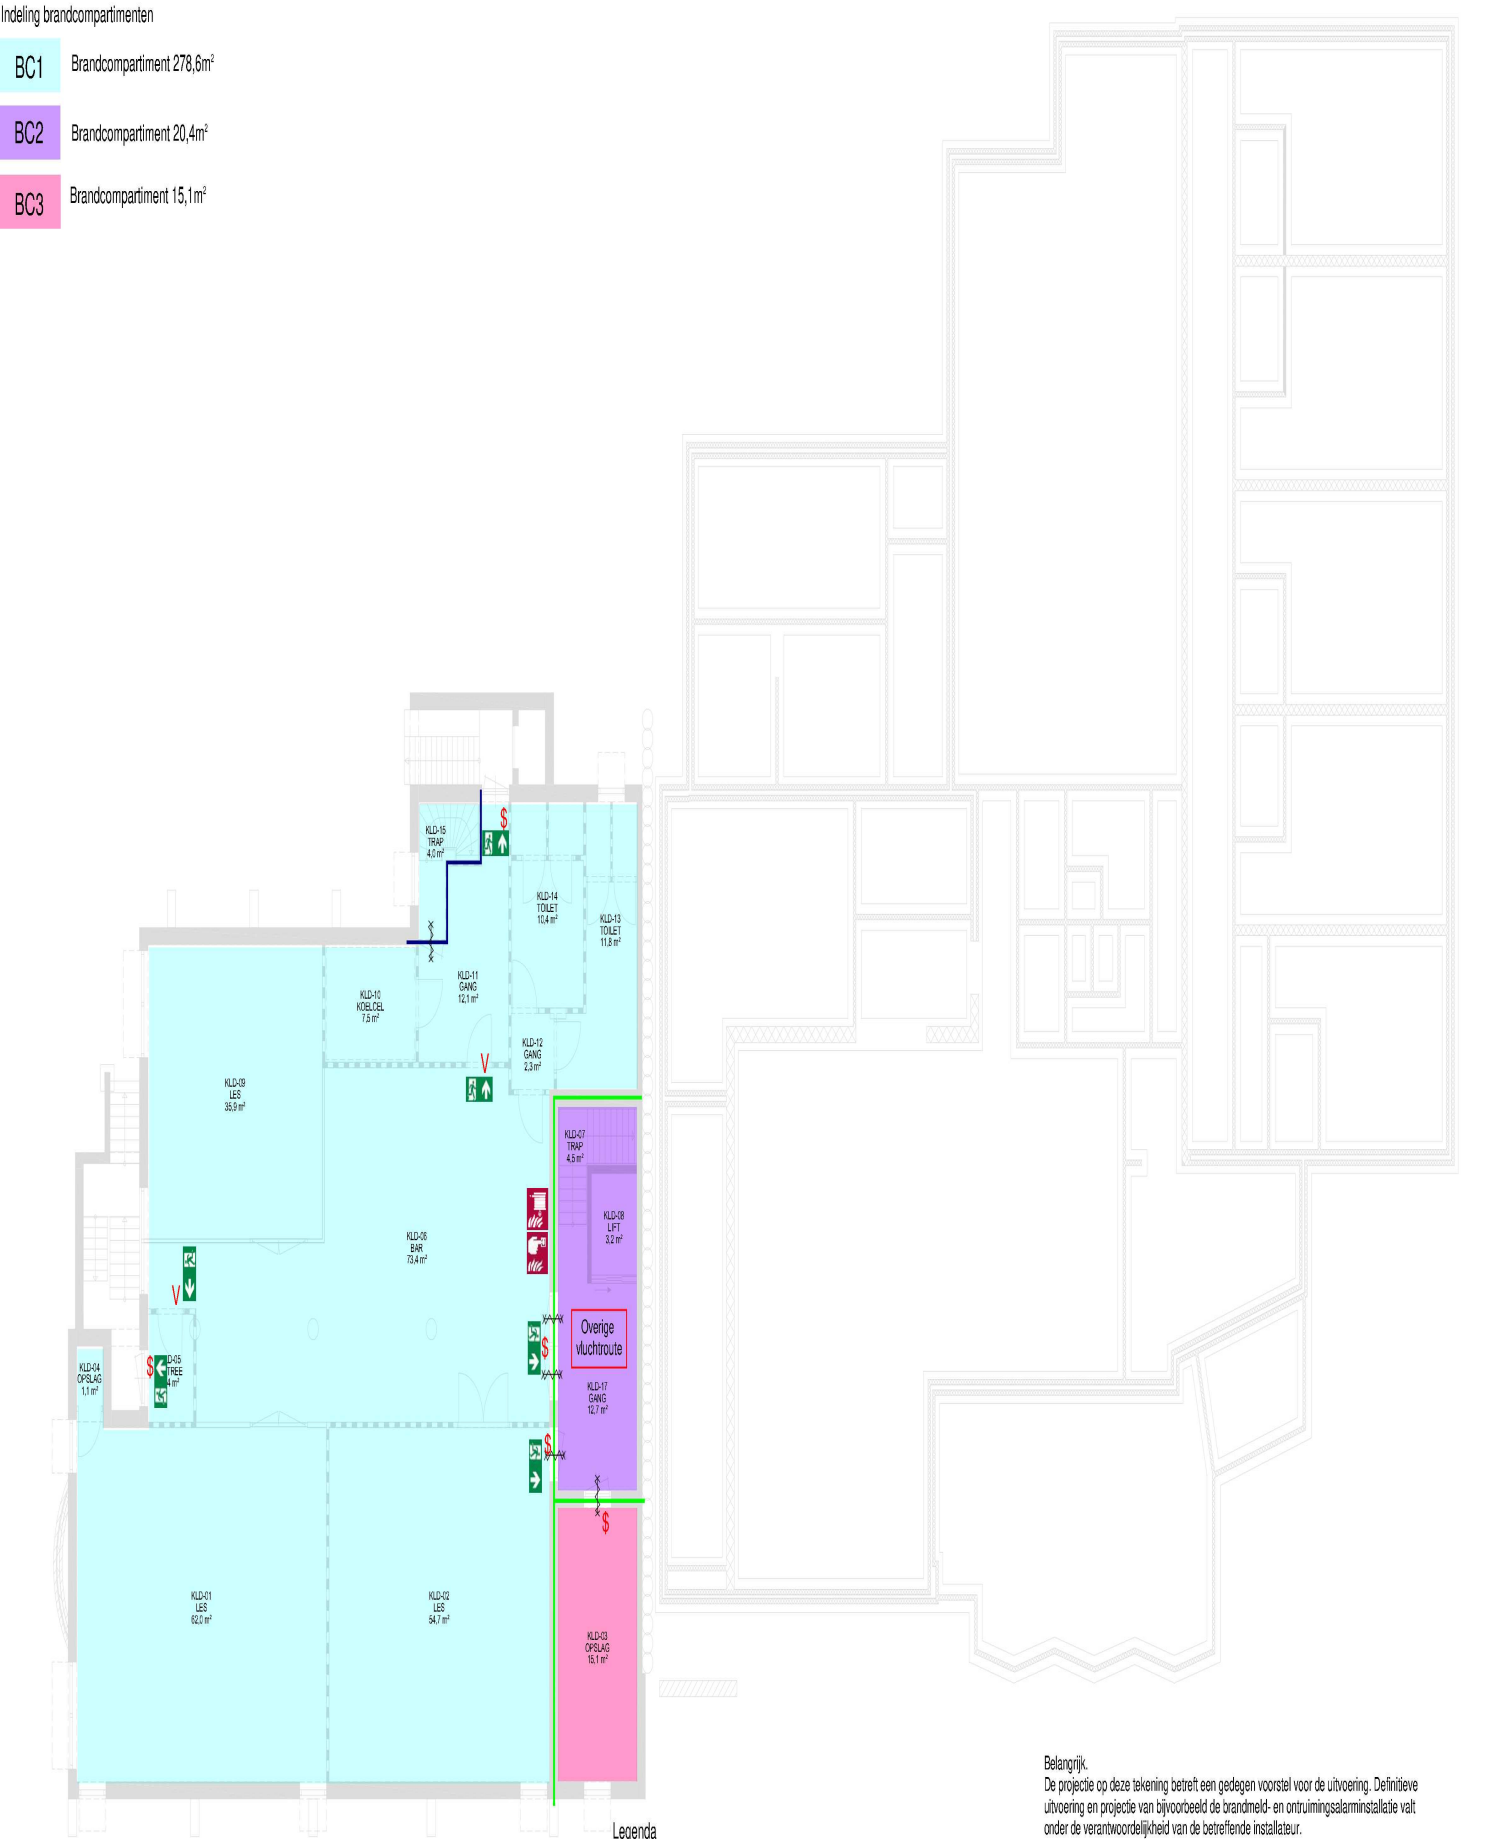

Brandmeldinstallatie
Omvang: Volledige bewaking
Doormelding: Nee, 24-uurs bewaking
Certificering: Ja

Ontruimingsalarminstallatie
Type: B

Legenda

- Deur brandwerend en zelfsluitend
- Deur te openen vanuit de vluchtrichting doormiddel van een knopcilinder (of vrije doorgang).
- Deur te openen zonder aanwezigheid cilinder (vrije doorgang)
- Brandscheiding 60 minuten WBDBO
- Brandscheiding 30 minuten WBDBO
- Beschermde vluchtroute
- Brandslanghaspel lengte 25 meter
- Handbrandmelder
- Handbrandblusser
- Vluchtrouteaanduiding conform NEN-EN-ISO 7010
- Locatie brandmeldcentrale
- EBV Extra beschermde vluchtroute

Belangrijk.

De projectie op deze tekening betreft een gedegen voorstel voor de uitvoering. Definitieve uitvoering en projectie van bijvoorbeeld de brandmeld- en ontruimingsalarminstallatie valt onder de verantwoordelijkheid van de betreffende installateur.

Opdrachtgever	COA	7.0				
Project	COA Hotel 't Elshuys	6.0				
Onderwerp	Brandveiligheidsconcept	5.0				
Schaal	1:100	4.0				
Status	Definitief	3.0				
Revisie		2.0	24-01-23	Wiz. vluchtroute	GBO	CVL
Datum		1.0	13-12-22	Eerste ontwerp	DSM	GBO
Doosnummer	BV22679	Formaat	A2	Blad	001/004	
Tekeningnummer	TA-001					

DVTadvies BV

Savannahweg 25b


3542 AW Utrecht

www.dvtadvies.nl

+31 (0)30 223 86 90

Indeling brandcompartimenten

- BC1 Brandcompartiment 7,7m²
- BC2 Brandcompartiment 101,5m²
- BC4 Brandcompartiment 240,3m²
- BC5 Brandcompartiment 502,4m²
Tevens beschermd subbrandcompartiment 70,8m²
- BC6 Brandcompartiment 190,2m²
Tevens (beschermd) subbrandcompartiment 150,2

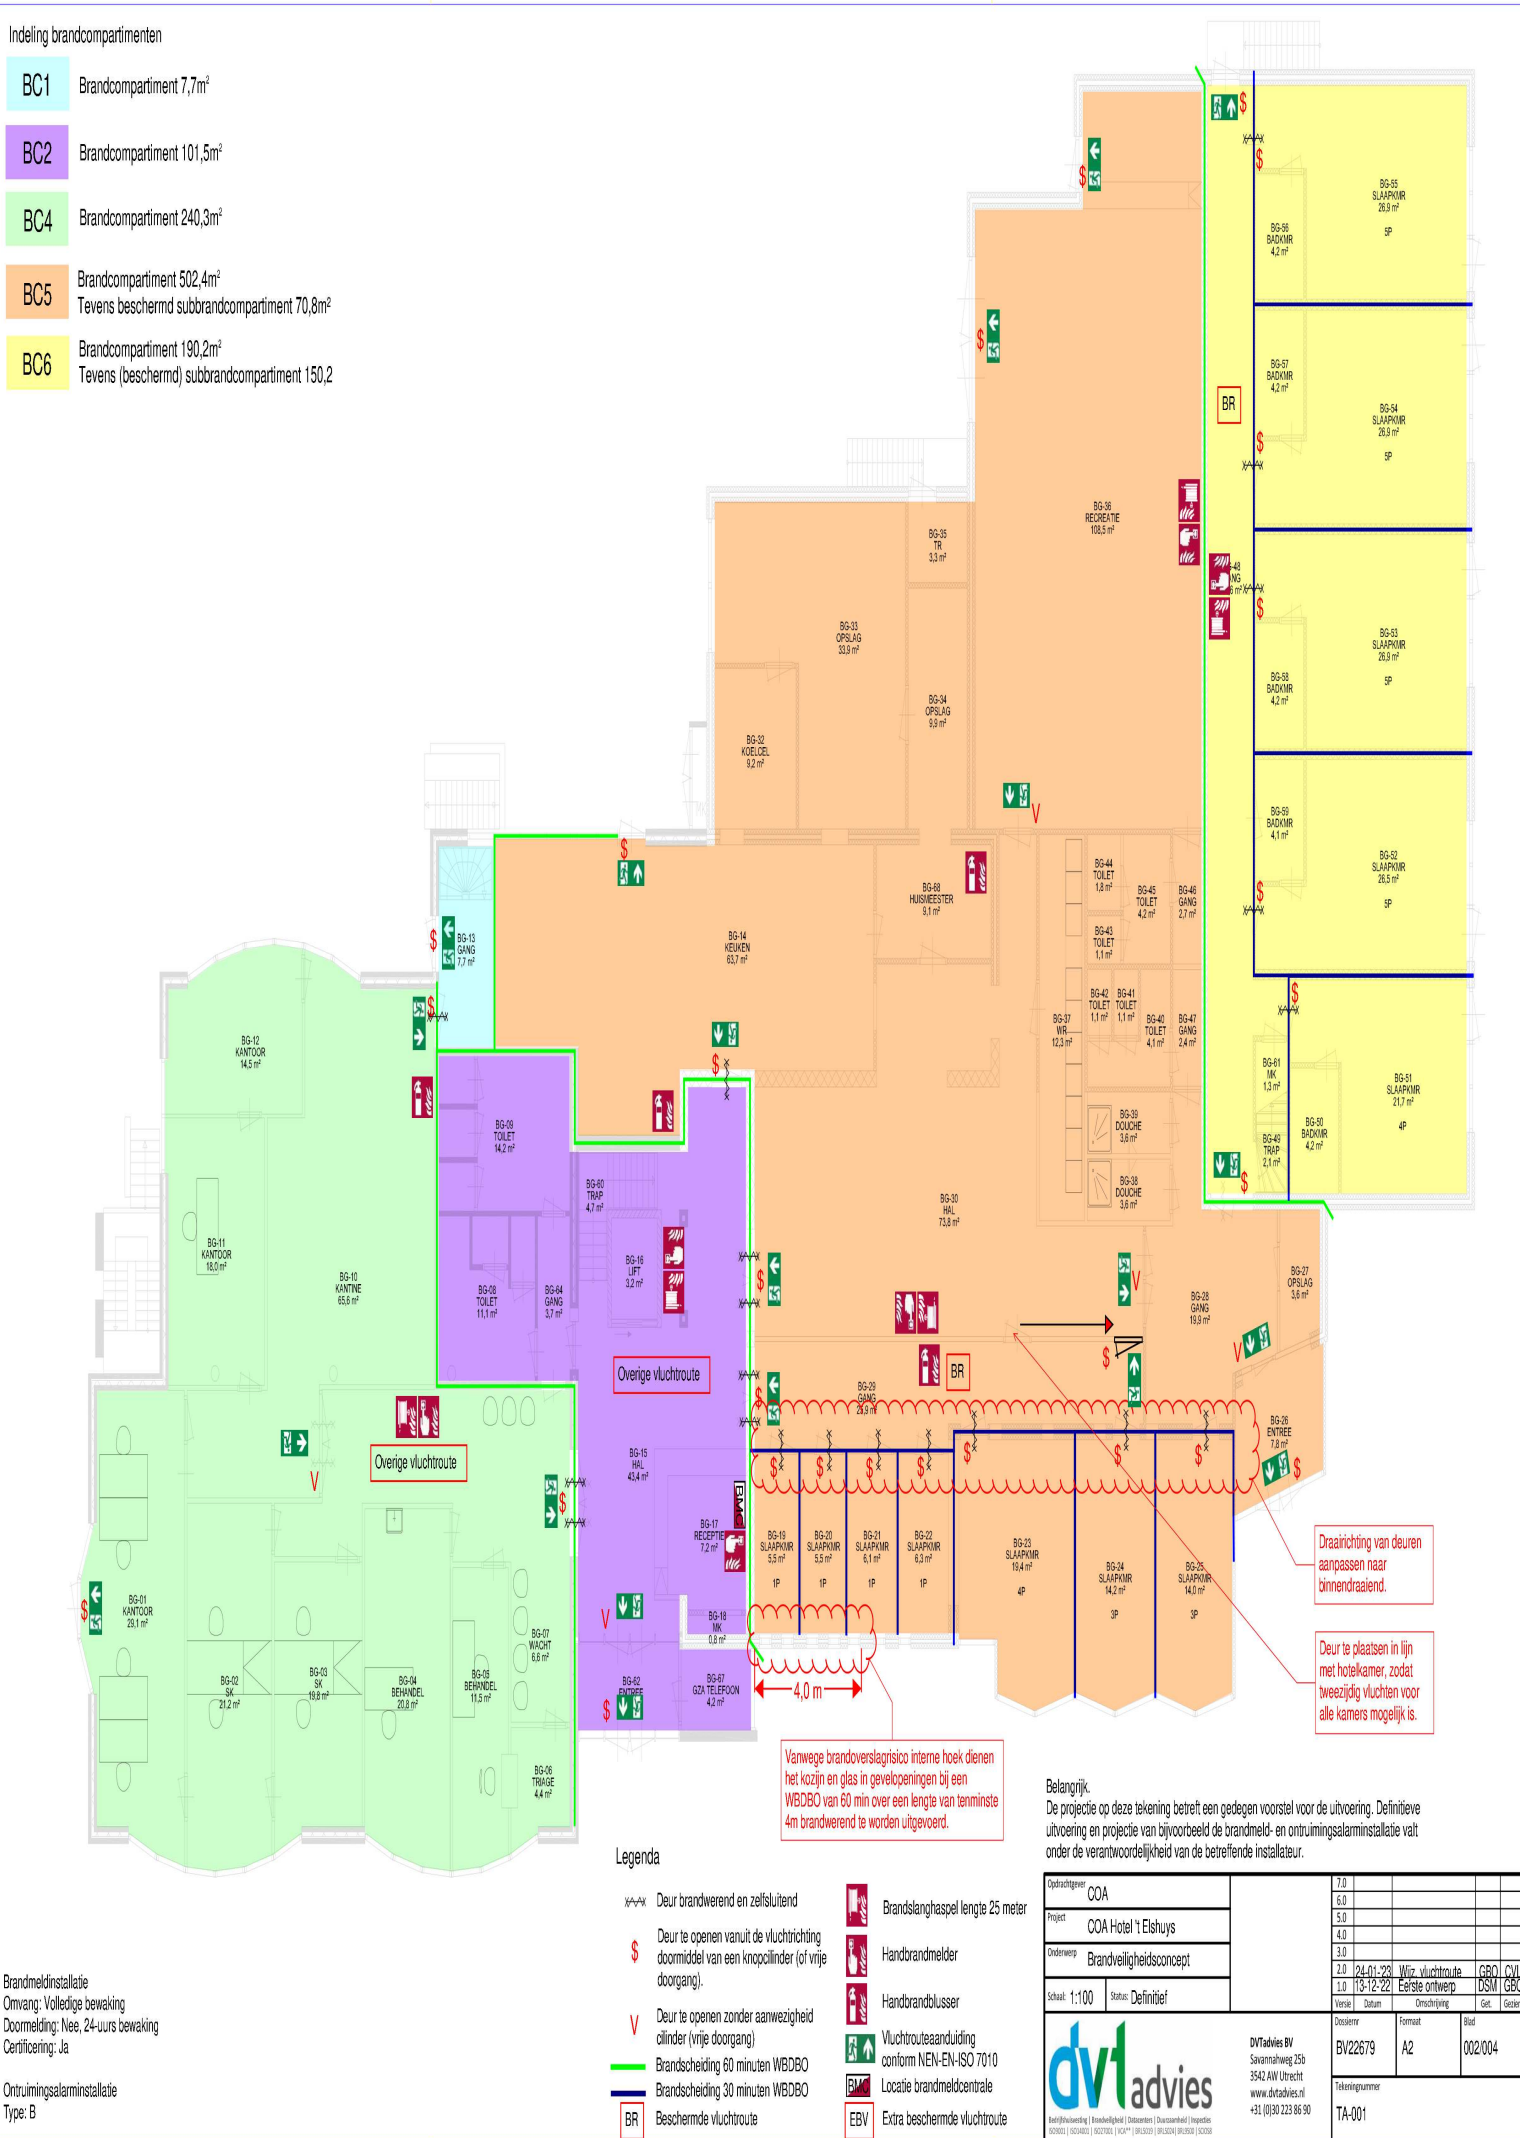

Brandmeldinstallatie
Omvang: Volledige bewaking
Doormelding: Nee, 24-uurs bewaking
Certificering: Ja

Ontruimingsalarminstallatie
Type: B

Legenda


- Deur brandwerend en zelfsluitend
- Deur te openen vanuit de vluchtrichting doormiddel van een knopcilinder (of vrije doorgang).
- Deur te openen zonder aanwezigheid cilinder (vrije doorgang)
- Brandscheiding 60 minuten WBDO
- Brandscheiding 30 minuten WBDO
- Beschermd vluchtroute
- Brandslanghaspel lengte 25 meter
- Handbrandmelder
- Handbrandblusser
- Vluchtrouteaanduiding conform NEN-EN-ISO 7010
- Locatie brandmeldcentrale
- EBV Extra beschermde vluchtroute

Belangrijk.

De projectie op deze tekening betreft een gedegen voorstel voor de uitvoering. Definitieve uitvoering en projectie van bijvoorbeeld de brandmeld- en ontruimingsalarminstallatie valt onder de verantwoordelijkheid van de betreffende installateur.

Opdrachtgever	COA	7.0			
Project	COA Hotel 't Elshuys	6.0			
Ontwerp	Brandveiligheidsconcept	5.0			
Schaal:	1:100	4.0			
Status:	Definitief	3.0			
Version		2.0	24-01-22	Wiz. vluchtroute	GRO. CIVL
Status		1.0	13-12-22	Eerste ontwerp	DSM. GBO
Ontwerper	DVAdvies BV Savannahweg 25b 3542 AW Utrecht www.dvadvies.nl +31 (0)30 223 86 90	Dissemin	Format	Buif	
Tekeningnummer	BV22679	A2			
	002/004				
	TA-001				

BC2	Brandcompartiment 40,4m²
BC6	Brandcompartiment 188,8m² Tevens beschermd subbrandcompartiment 155,2m²
BC7	Brandcompartiment 241,5m² Tevens beschermd subbrandcompartiment 202,7m²
BC8	Brandcompartiment 202,8m² Tevens beschermd subbrandcompartiment 126,9m²

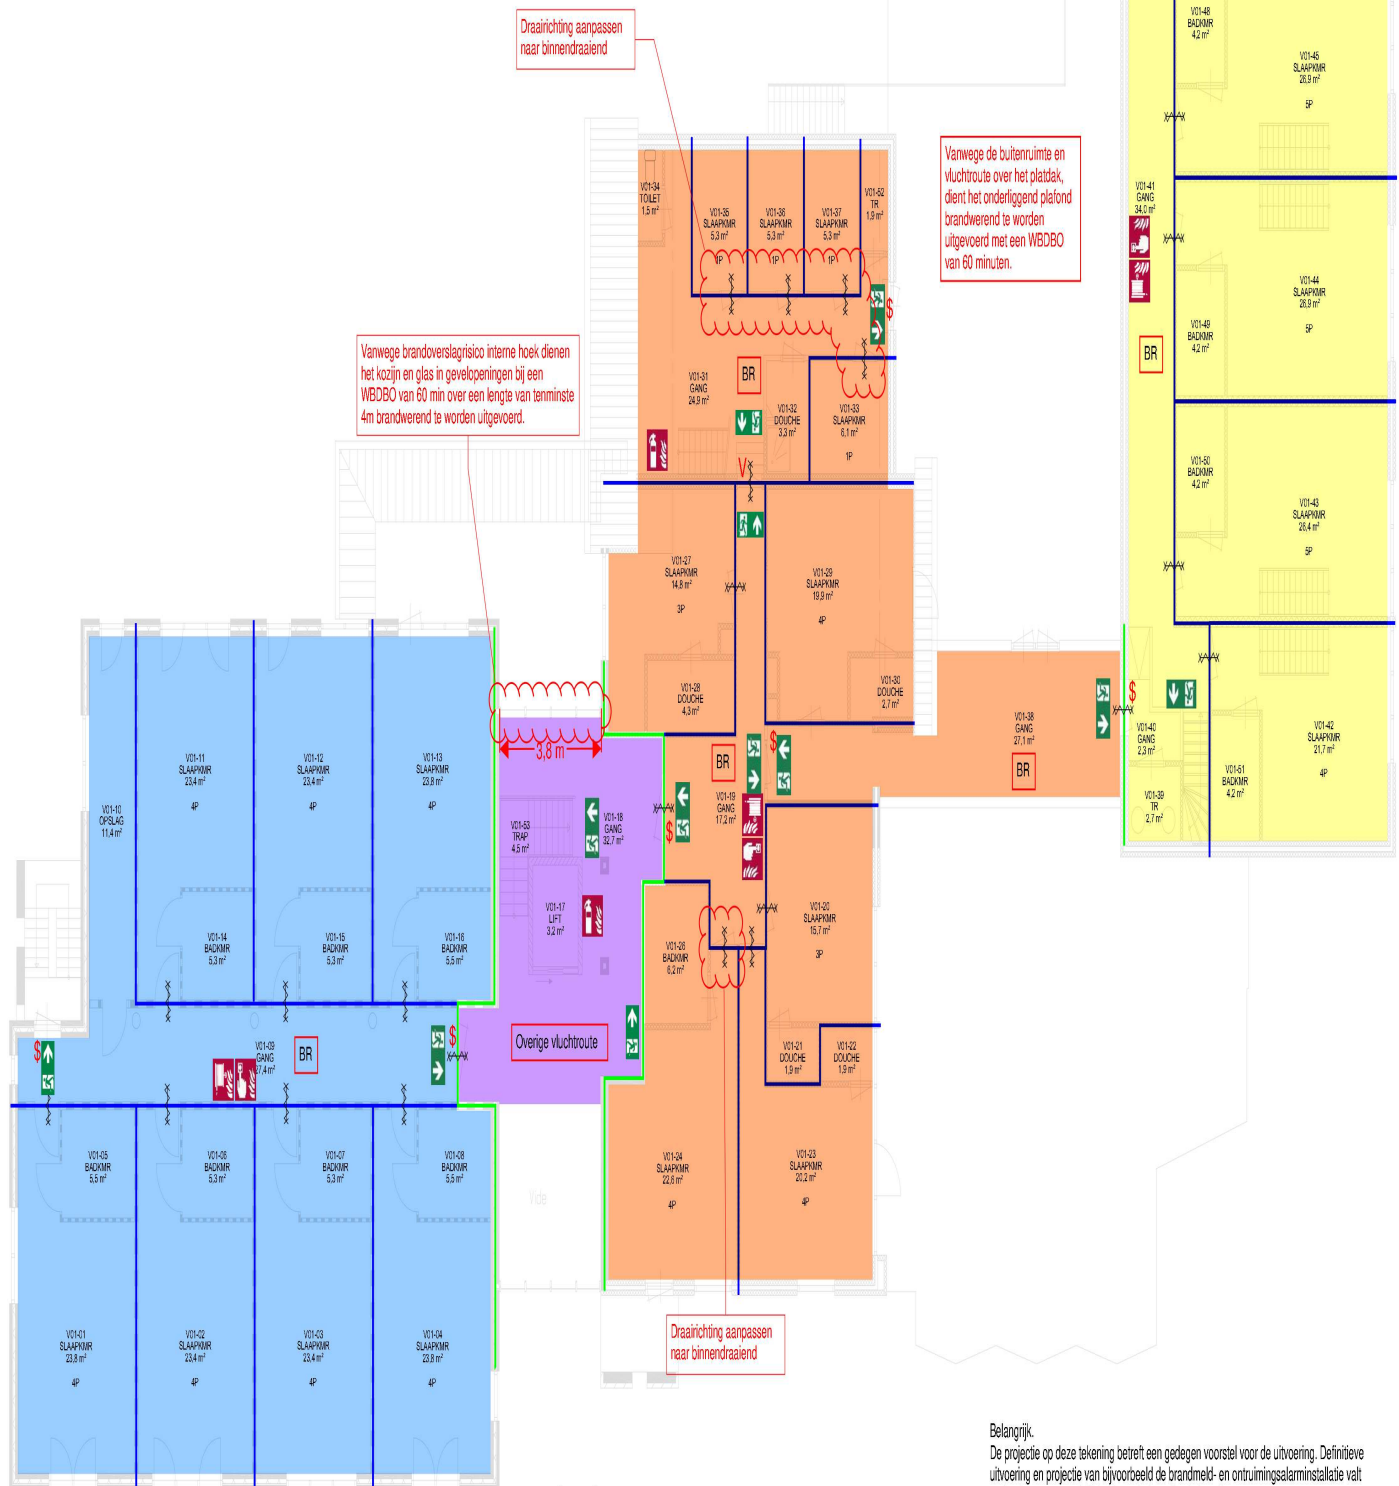

De projectie op deze tekening betreft een gedegen voorstel voor de uitvoering. Definitieve uitvoering en projectie van bijvoorbeeld de brandmeld- en ontruimingsalarminstallatie valt onder de verantwoordelijkheid van de betreffende installateur.

	Deur brandwerend en zelfsluitend		Brandslanghaspel lengte 25 meter
\$	Deur te openen vanuit de vluchtrichting doormiddel van een knopcilinder (of vrije doorgang).		Handbrandmelder
V	Deur te openen zonder aanwezigheid cilinder (vrije doorgang)		Handbrandblusser
	Brandscheiding 60 minuten WBDO		Vluchtrouteaanduiding conform NEN-EN-ISO 7010
	Brandscheiding 30 minuten WBDO		Locatie brandmeldcentrale
	Beschermde vluchtroute		EBV Extra beschermde vluchtroute

Opdrachtgever COA				7.0				
Project COA Hotel 't Elshuys				6.0				
Onderwerp Brandveiligheidsconcept				5.0				
				4.0				
				3.0				
Schaal: 1:100	Status: Definitief			2.0	24-01-'23	Wiz. vluchtroute	GBO	CVL
				1.0	13-12-'22	Eerste ontwerp	DSM	GBO
				Versie	Datum	Omschrijving	Gest.	Gedien
				Dossier:	Format	Blad		
				BV22679	A2	003/004		
				Tekeningnummer				
				TA-001				

Ontruimingsalarminstallatie
Type: B

Indeling brandcompartimenten

BC2	Brandcompartiment 27,0m²
BC6	Brandcompartiment 93,5m² Tevens beschermd subbrandcompartiment 93,5m²
BC8	Brandcompartiment 23,9m² Tevens beschermd subbrandcompartiment 18,3m²
BC9	Brandcompartiment 97,6m² Tevens beschermd subbrandcompartiment 63,9m²
BC10	Brandcompartiment 202,5m² Tevens beschermd subbrandcompartiment 175,7m²
BC11	Brandcompartiment 8,8m²



Legenda

XXXX	Deur brandwerend en zelfsluitend		Brandslanghaspel lengte 25 meter
\$	Deur te openen vanuit de vluchtrichting doormiddel van een knopcilinder (of vrije doorgang).		Handbrandmelder
V	Deur te openen zonder aanwezigheid cilinder (vrije doorgang)		Handbrandblusser
—	Brandscheiding 60 minuten WBDBO		Vluchtrouteaanduiding conform NEN-EN-ISO 7010
—	Brandscheiding 30 minuten WBDBO		Locatie brandmeldcentrale
BR	Beschermd vluchtroute		EBV Extra beschermd vluchtroute

Brandmeldinstallatie
Omvang: Volledige bewaking
Doormelding: Nee, 24-uurs bewaking
Certificering: Ja

Ontruimingsalaministatie
Type: B

Opdrachtgever	COA	7.0				
Project	COA Hotel 't Elshuys	6.0				
Overwerp	Brandveiligheidsconcept	5.0				
Schaal:	1:100	4.0				
Status:	Definitief	3.0				
 dvtadvies BV Savanahweg 25b 3542 AW Utrecht www.dvtadvies.nl +31 (0)30 223 96 90		2.0	24-01-23	Wiz. vluchtroute	GBO	CVL
		1.0	13-12-22	Eerste ontwerp	DSM	GBO
Docuente BV22679		Datum		Omschrijving		
		Format		Blad		
Tekeningnummer TA-001		Get.		Geken.		
		Get.		Geken.		

Toelichting grondslagen

In dit document kunt u secties vinden die onleesbaar zijn gemaakt. Deze informatie is achterwege gelaten op basis van de Wet open overheid (Woo). De letter die hierbij is vermeld correspondeert met de bijbehorende grondslag in onderstaand overzicht.

J Art. 5.1 lid 2 sub e

Het belang van de openbaarmaking van deze informatie weegt niet op tegen het belang van de eerbiediging van de persoonlijke levenssfeer van betrokkenen