
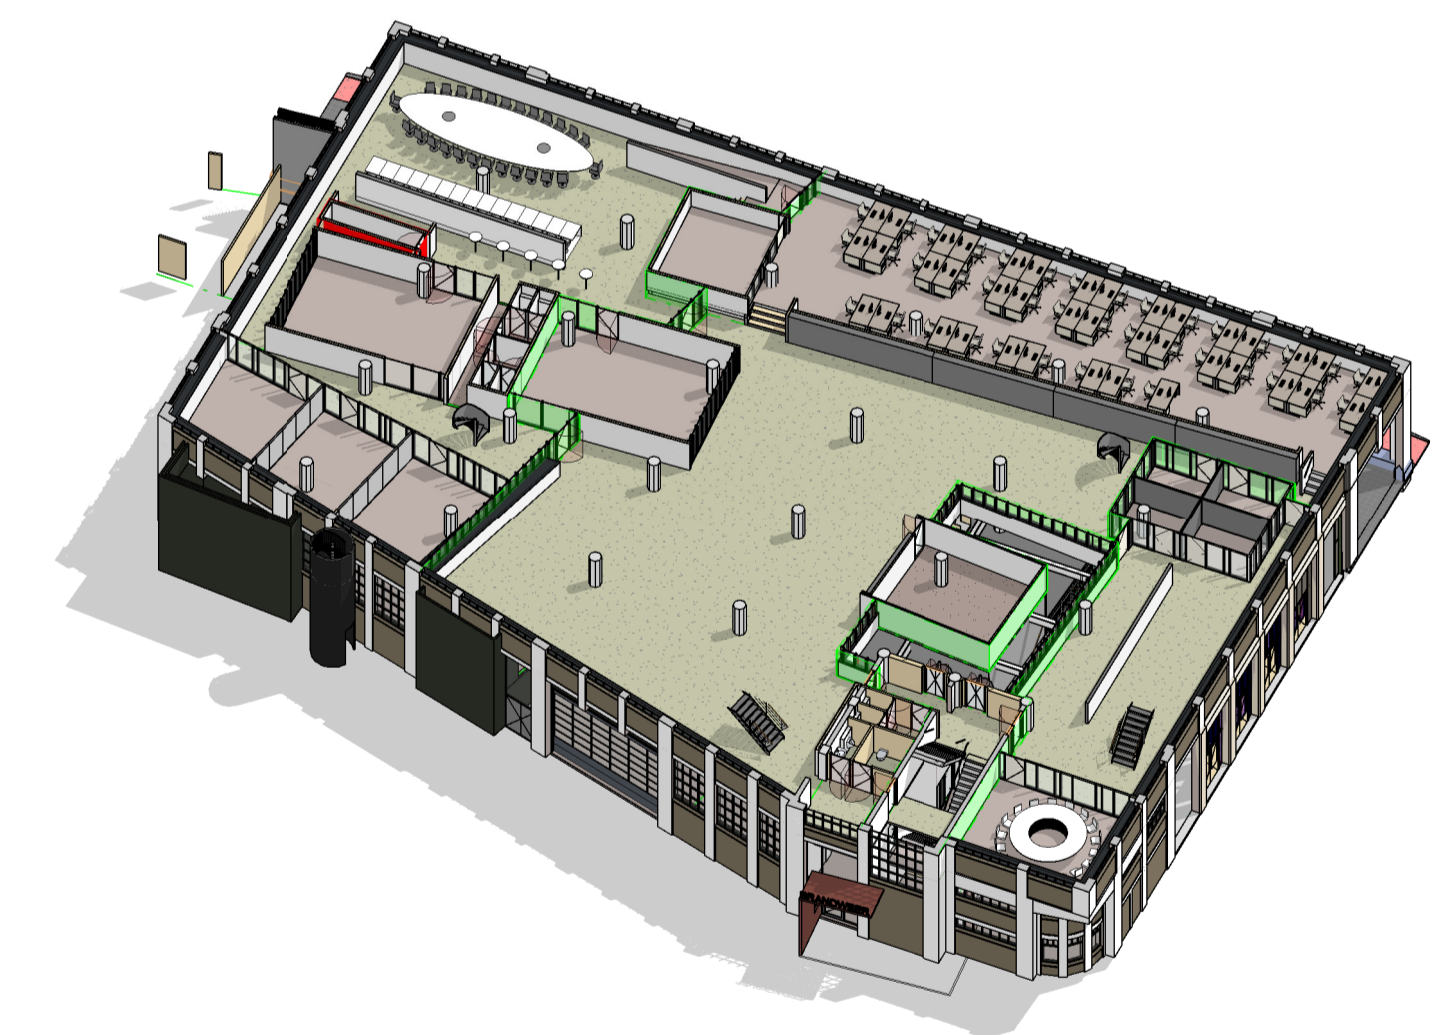


- wand met deur: $D_{nT,A} = 26$ dB
deur: massief 40mm multiplex o.g. met kierdichting en kier onderdeur max 10mm
- wand met deur: $D_{nT,A} = 33$ dB
deur: kierdichting en valdeurpel, $R_{w,D} = 42$ dB
- gesloten wand: $D_{nT,A} = 39-42$ dB
- gesloten wand:
glas met $R_w = 42$ dB, deur met aanslag en kierdichting en valdeurpel

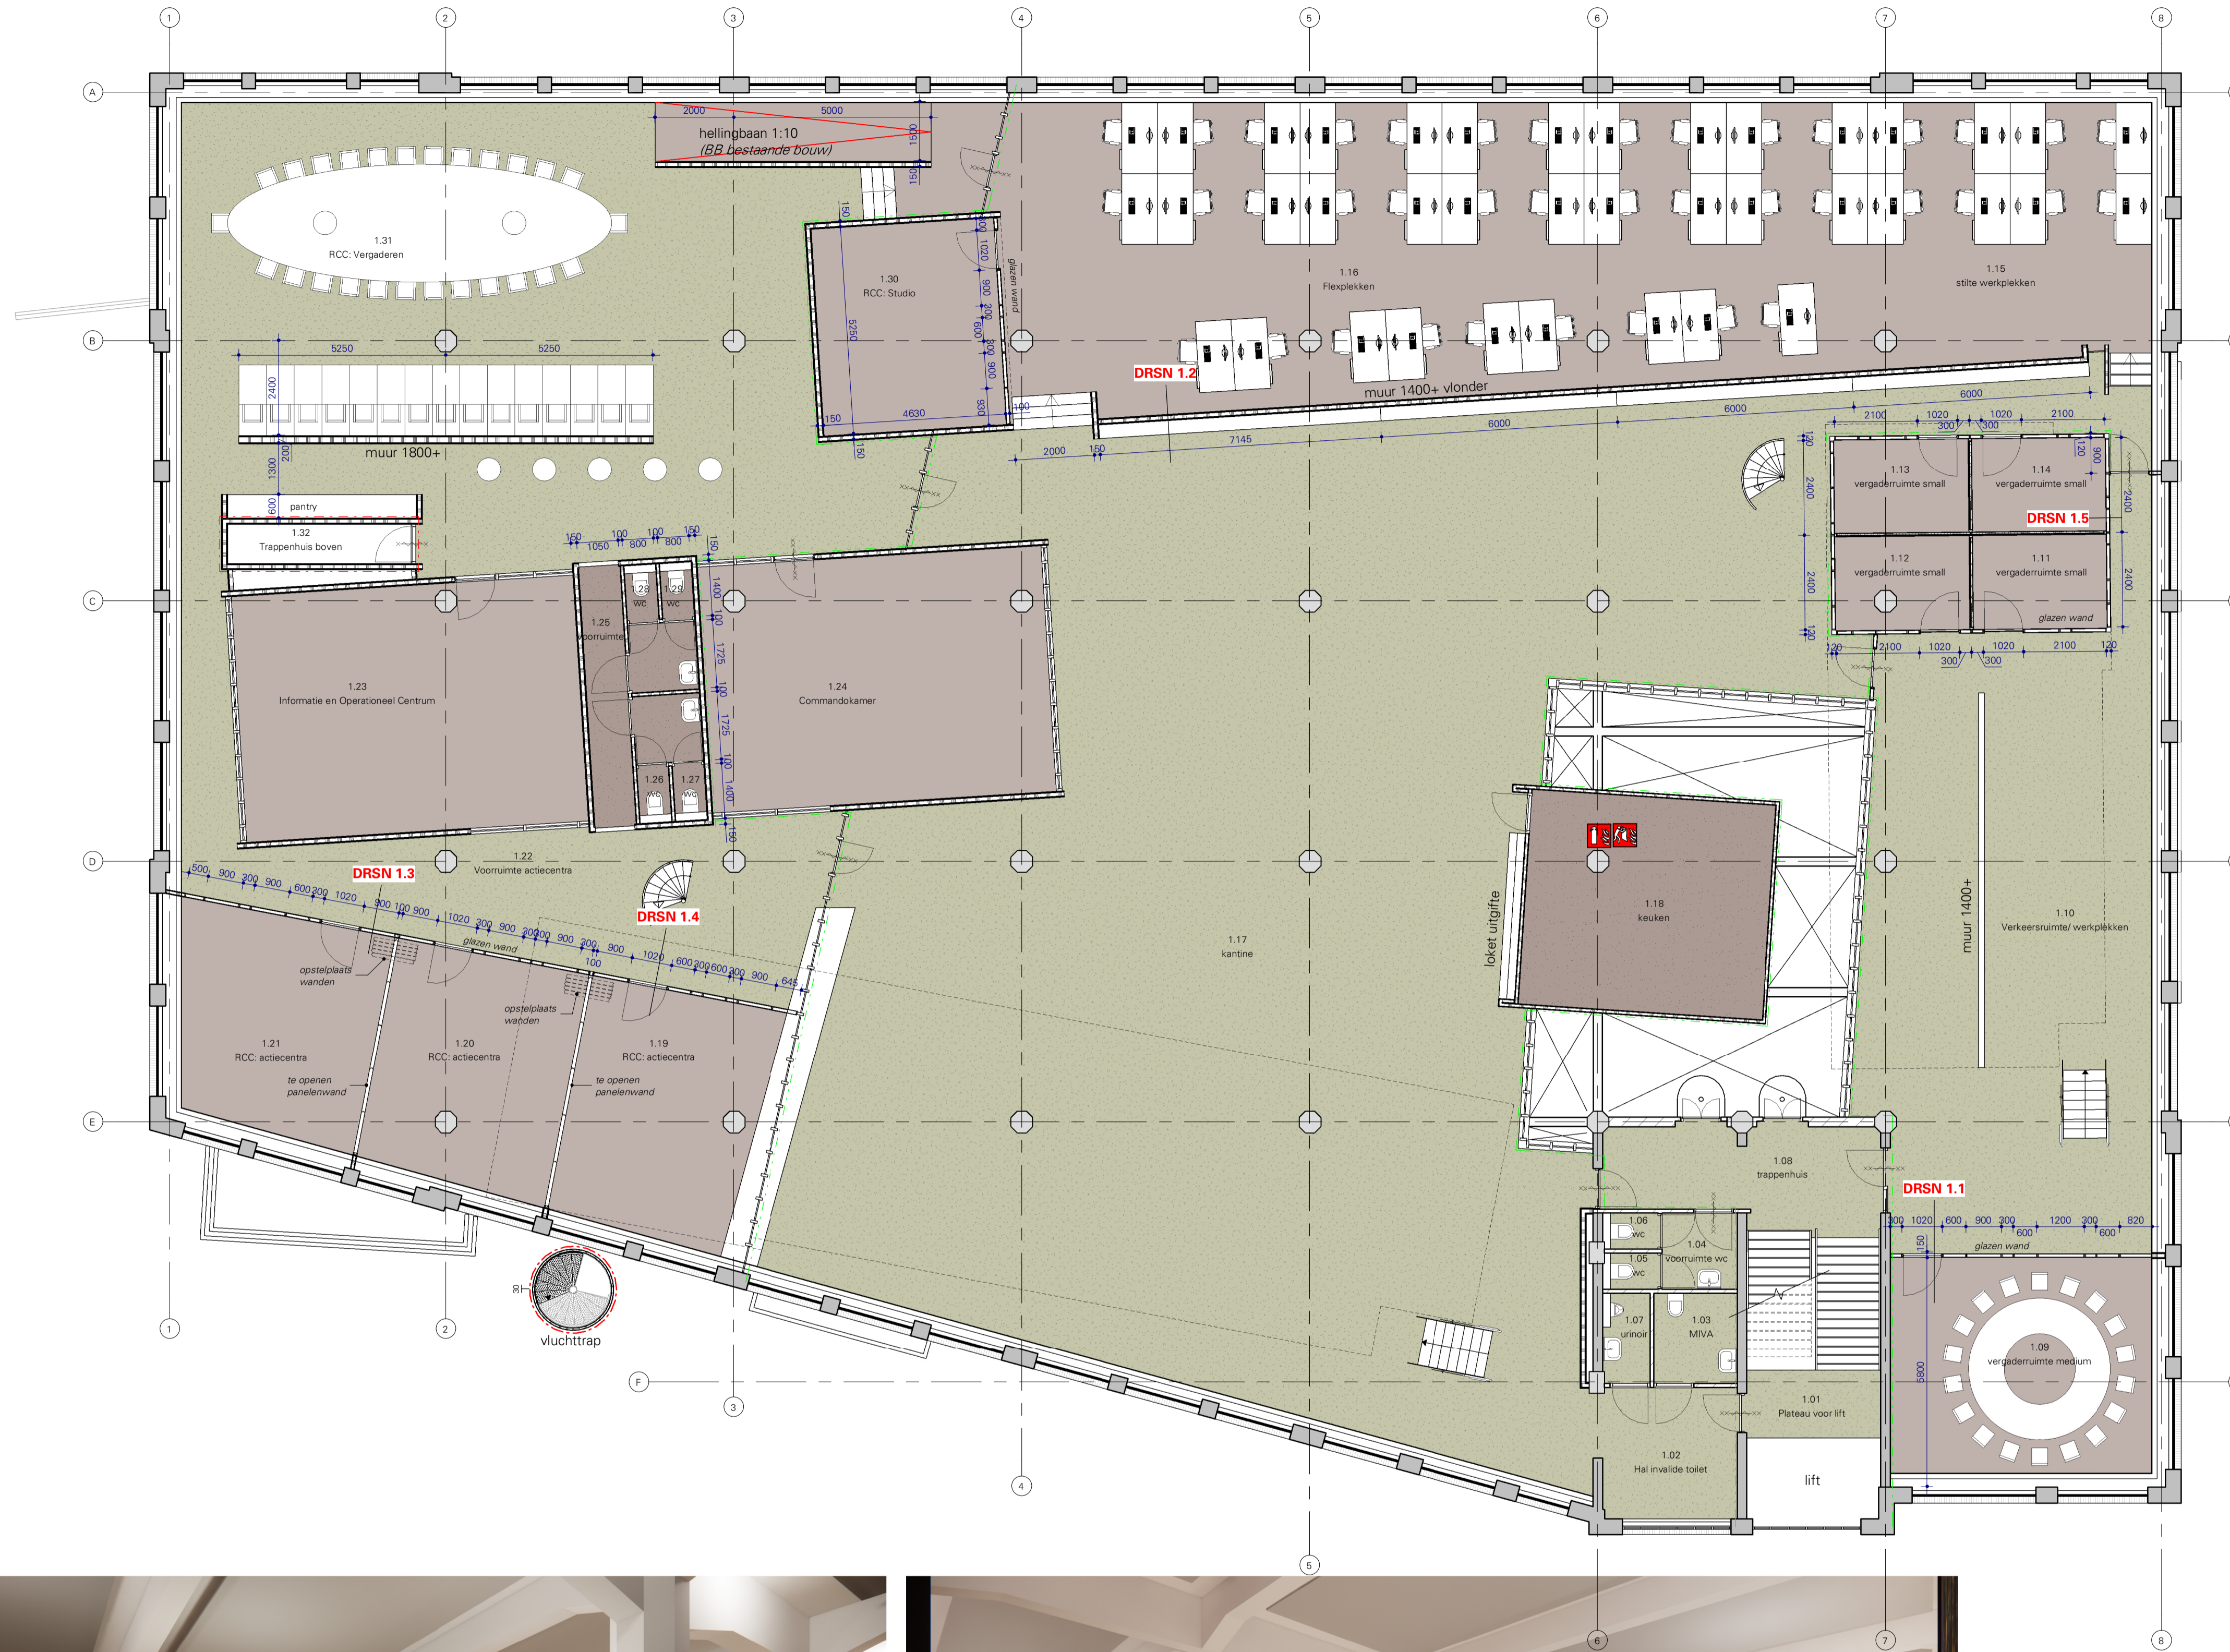

- projecttapijt
- gietvloer
- gecoate vloer
- PVC vloer

L K S V D D a r c h i t e c t e n

definitief ontwerp / CONCEPT / DO-03P





project **H2132**
Fase 3 Post Hengelo-Centrum
Lansinkesweg 59, 7553 AE Hengelo

opdrachtgever **Veiligheidsregio Twente /Brandweer**
Postbus 1400, 7500 BK Enschede

onderwerp **Plattegrond eerste verdieping - verbouwd (eind situatie)**

datum 07-09-2022
gewijzigd
schaal 1:100
afmeting A1 - 841x594
getekend M.Post
bestand G:\H2132\H2132-DO\REVIT 2022\H2132-DO_R22.rvt

- wand met deur: $D_{nT,A} = 26$ dB
deur: massief 40mm multiplex o.g. met kierdichting en kier onderdeur max 10mm
- wand met deur: $D_{nT,A} = 33$ dB
deur: kierdichting en valdorpel, $R_{w,D} = 42$ dB
- gestoken wand: $D_{nT,A} = 39-42$ dB
- gestoken wand:
glas met $R_w = 42$ dB, deur met aanslag en kierdichting en valdorpel

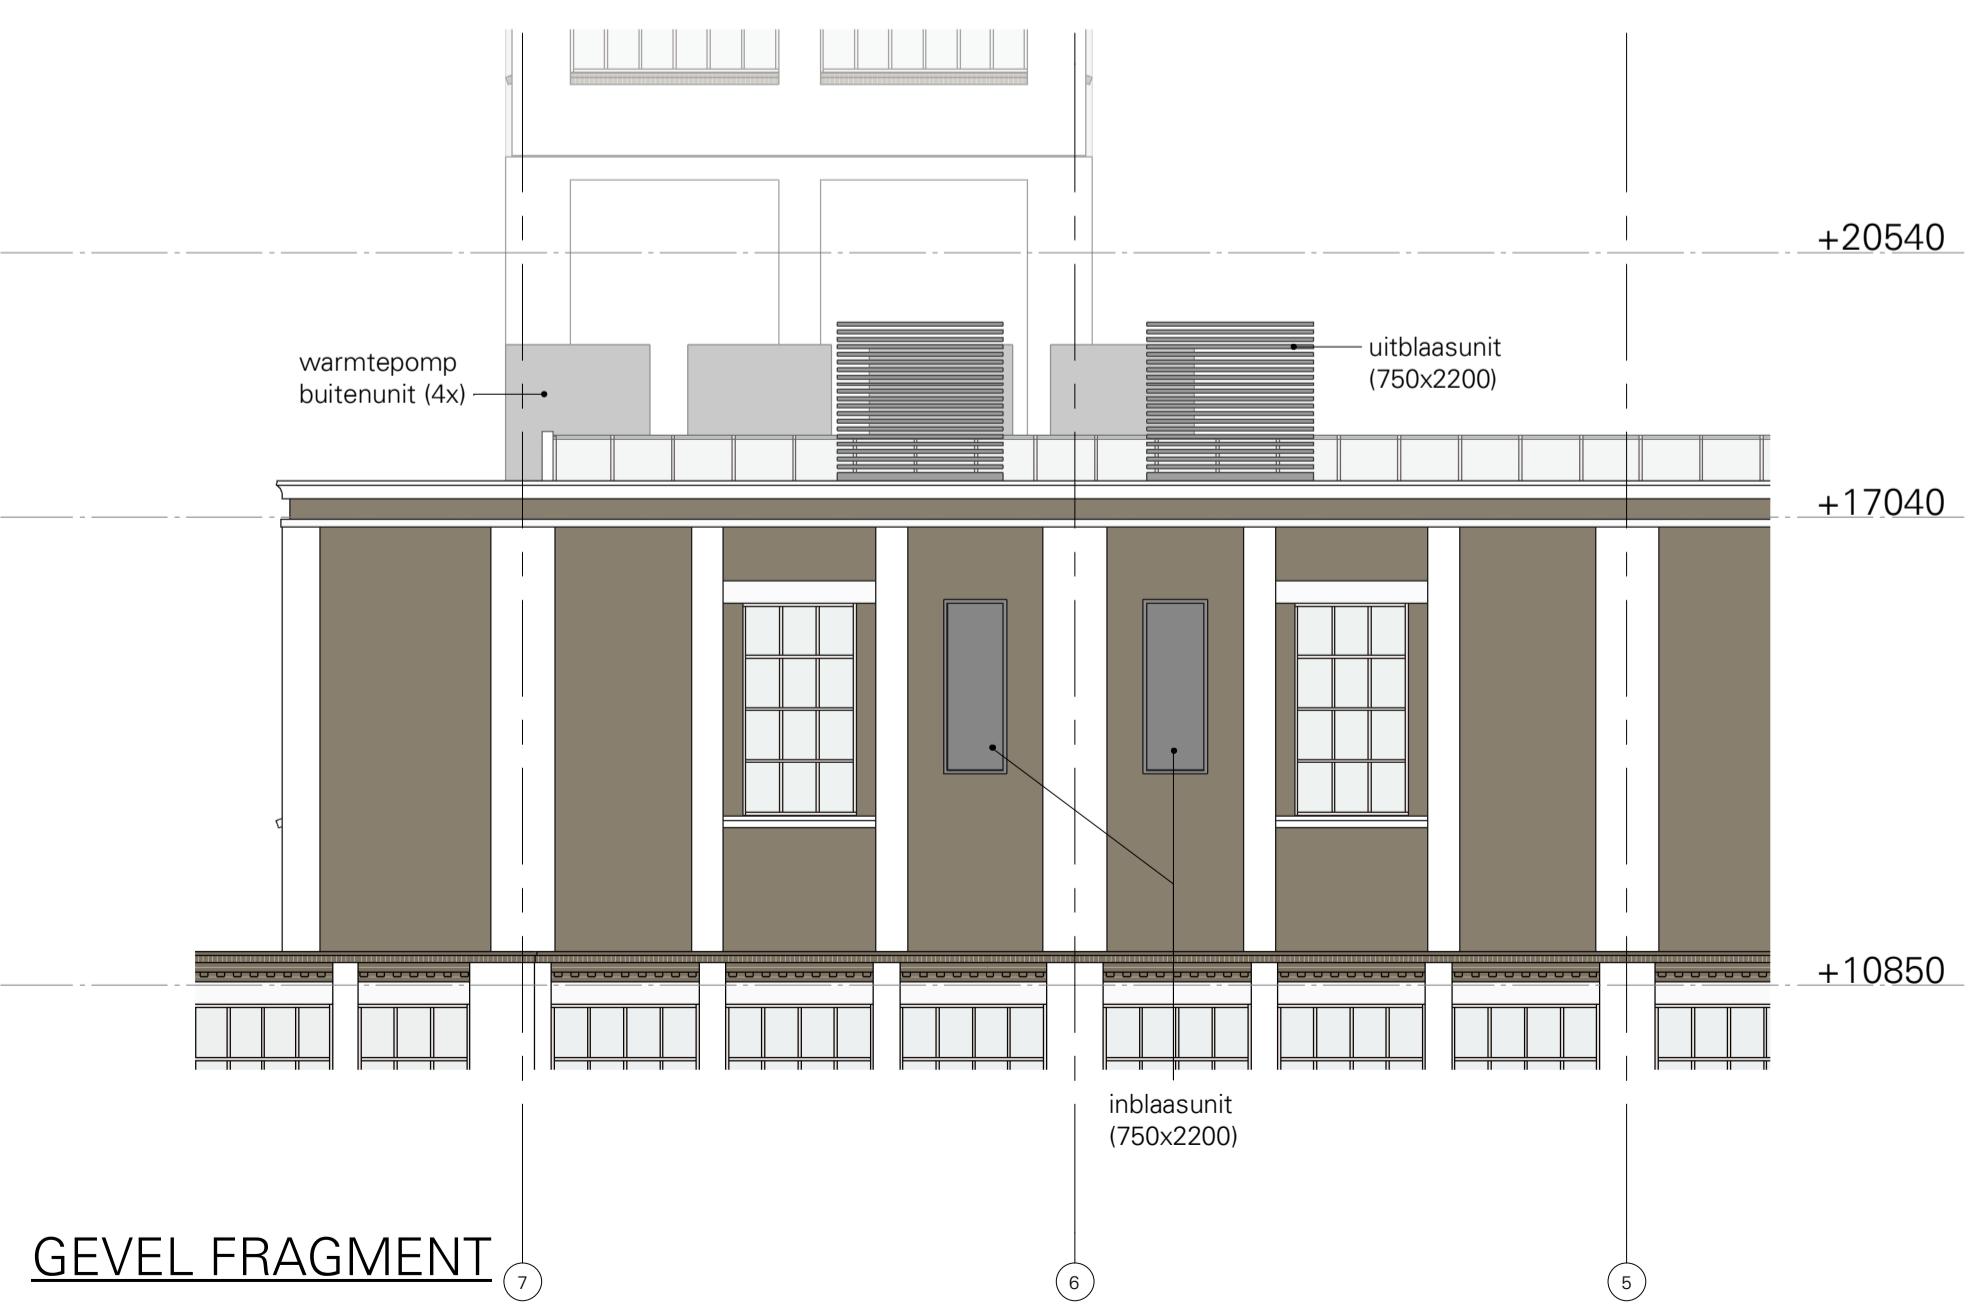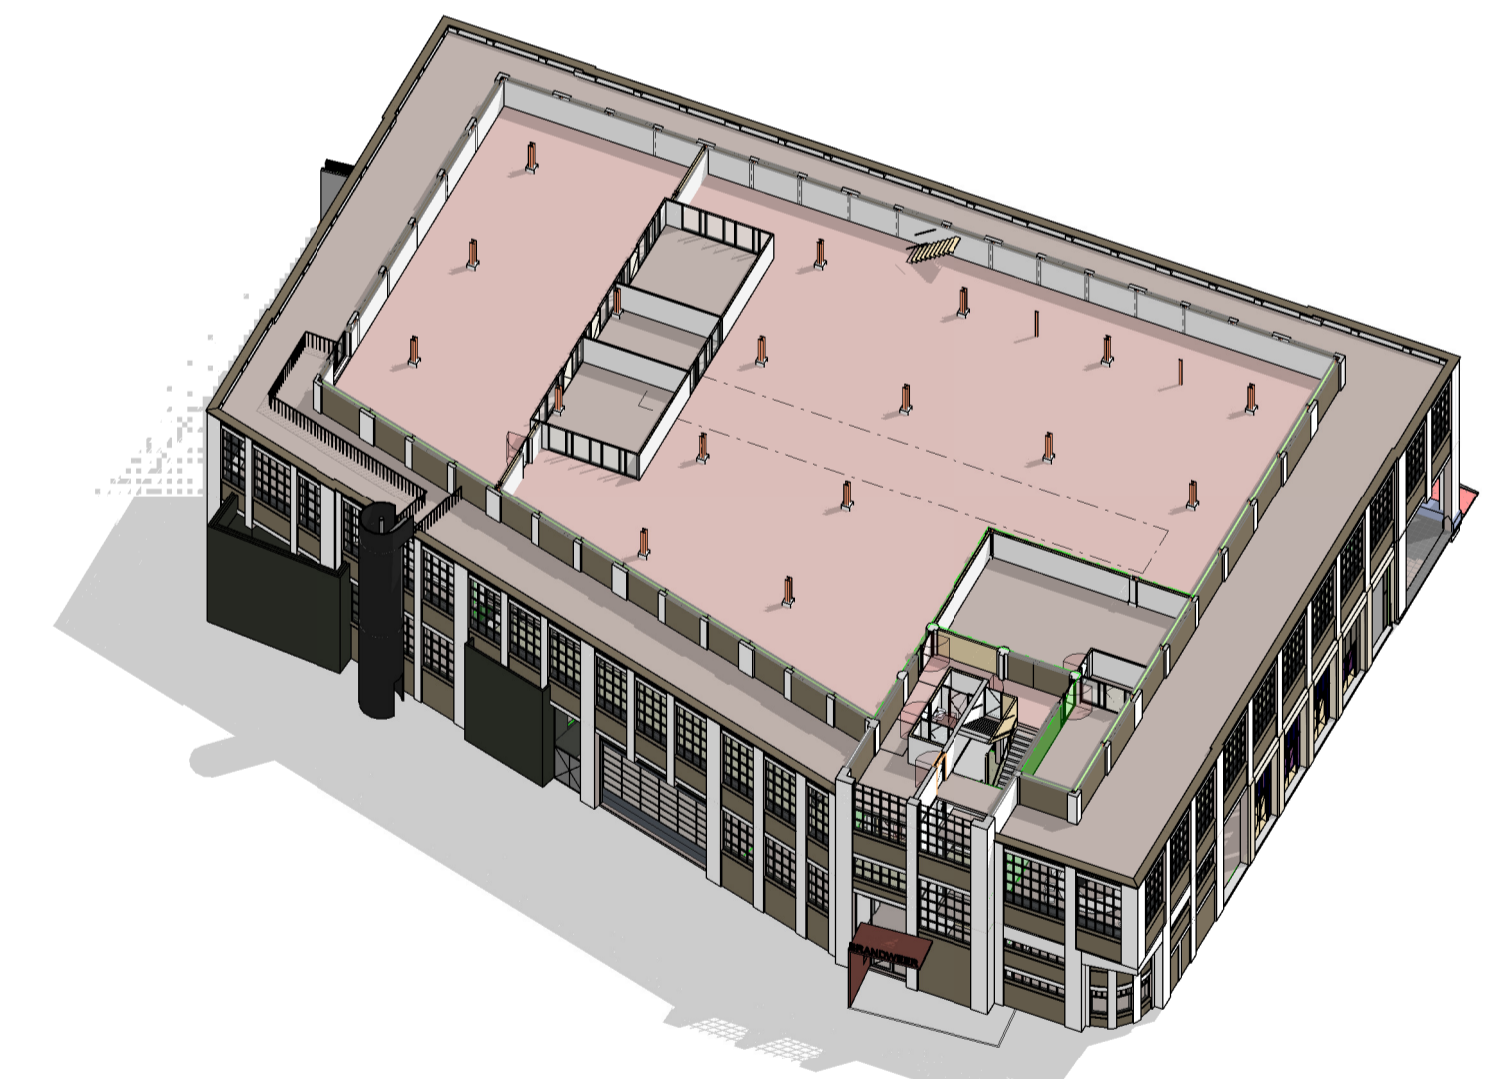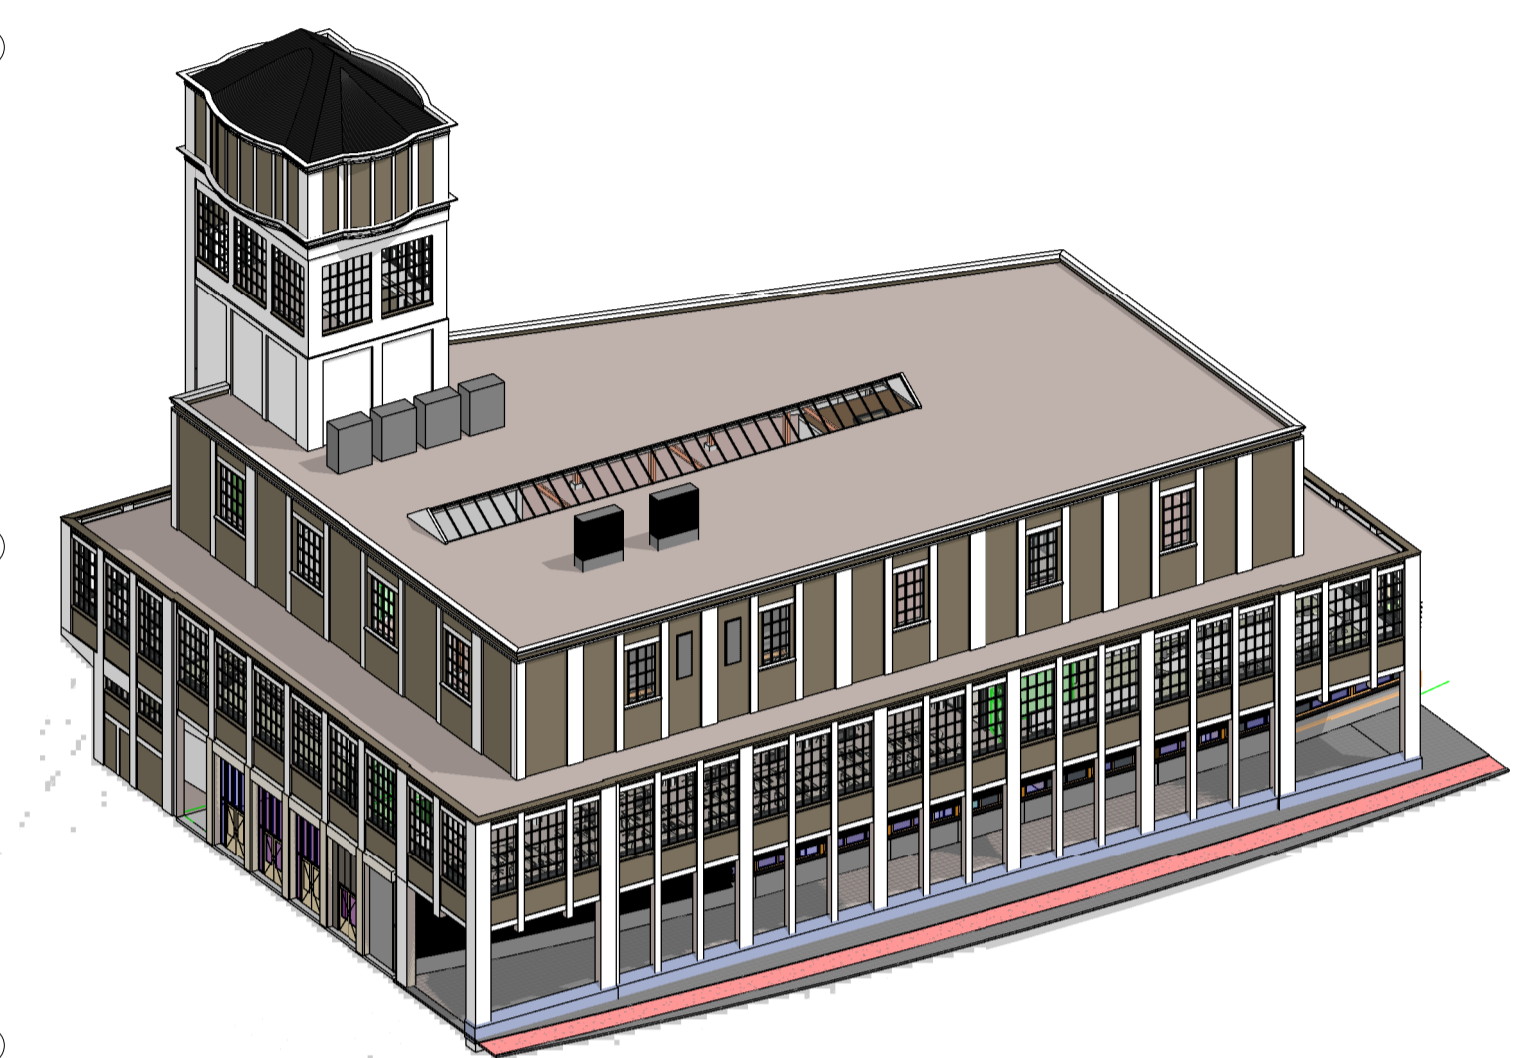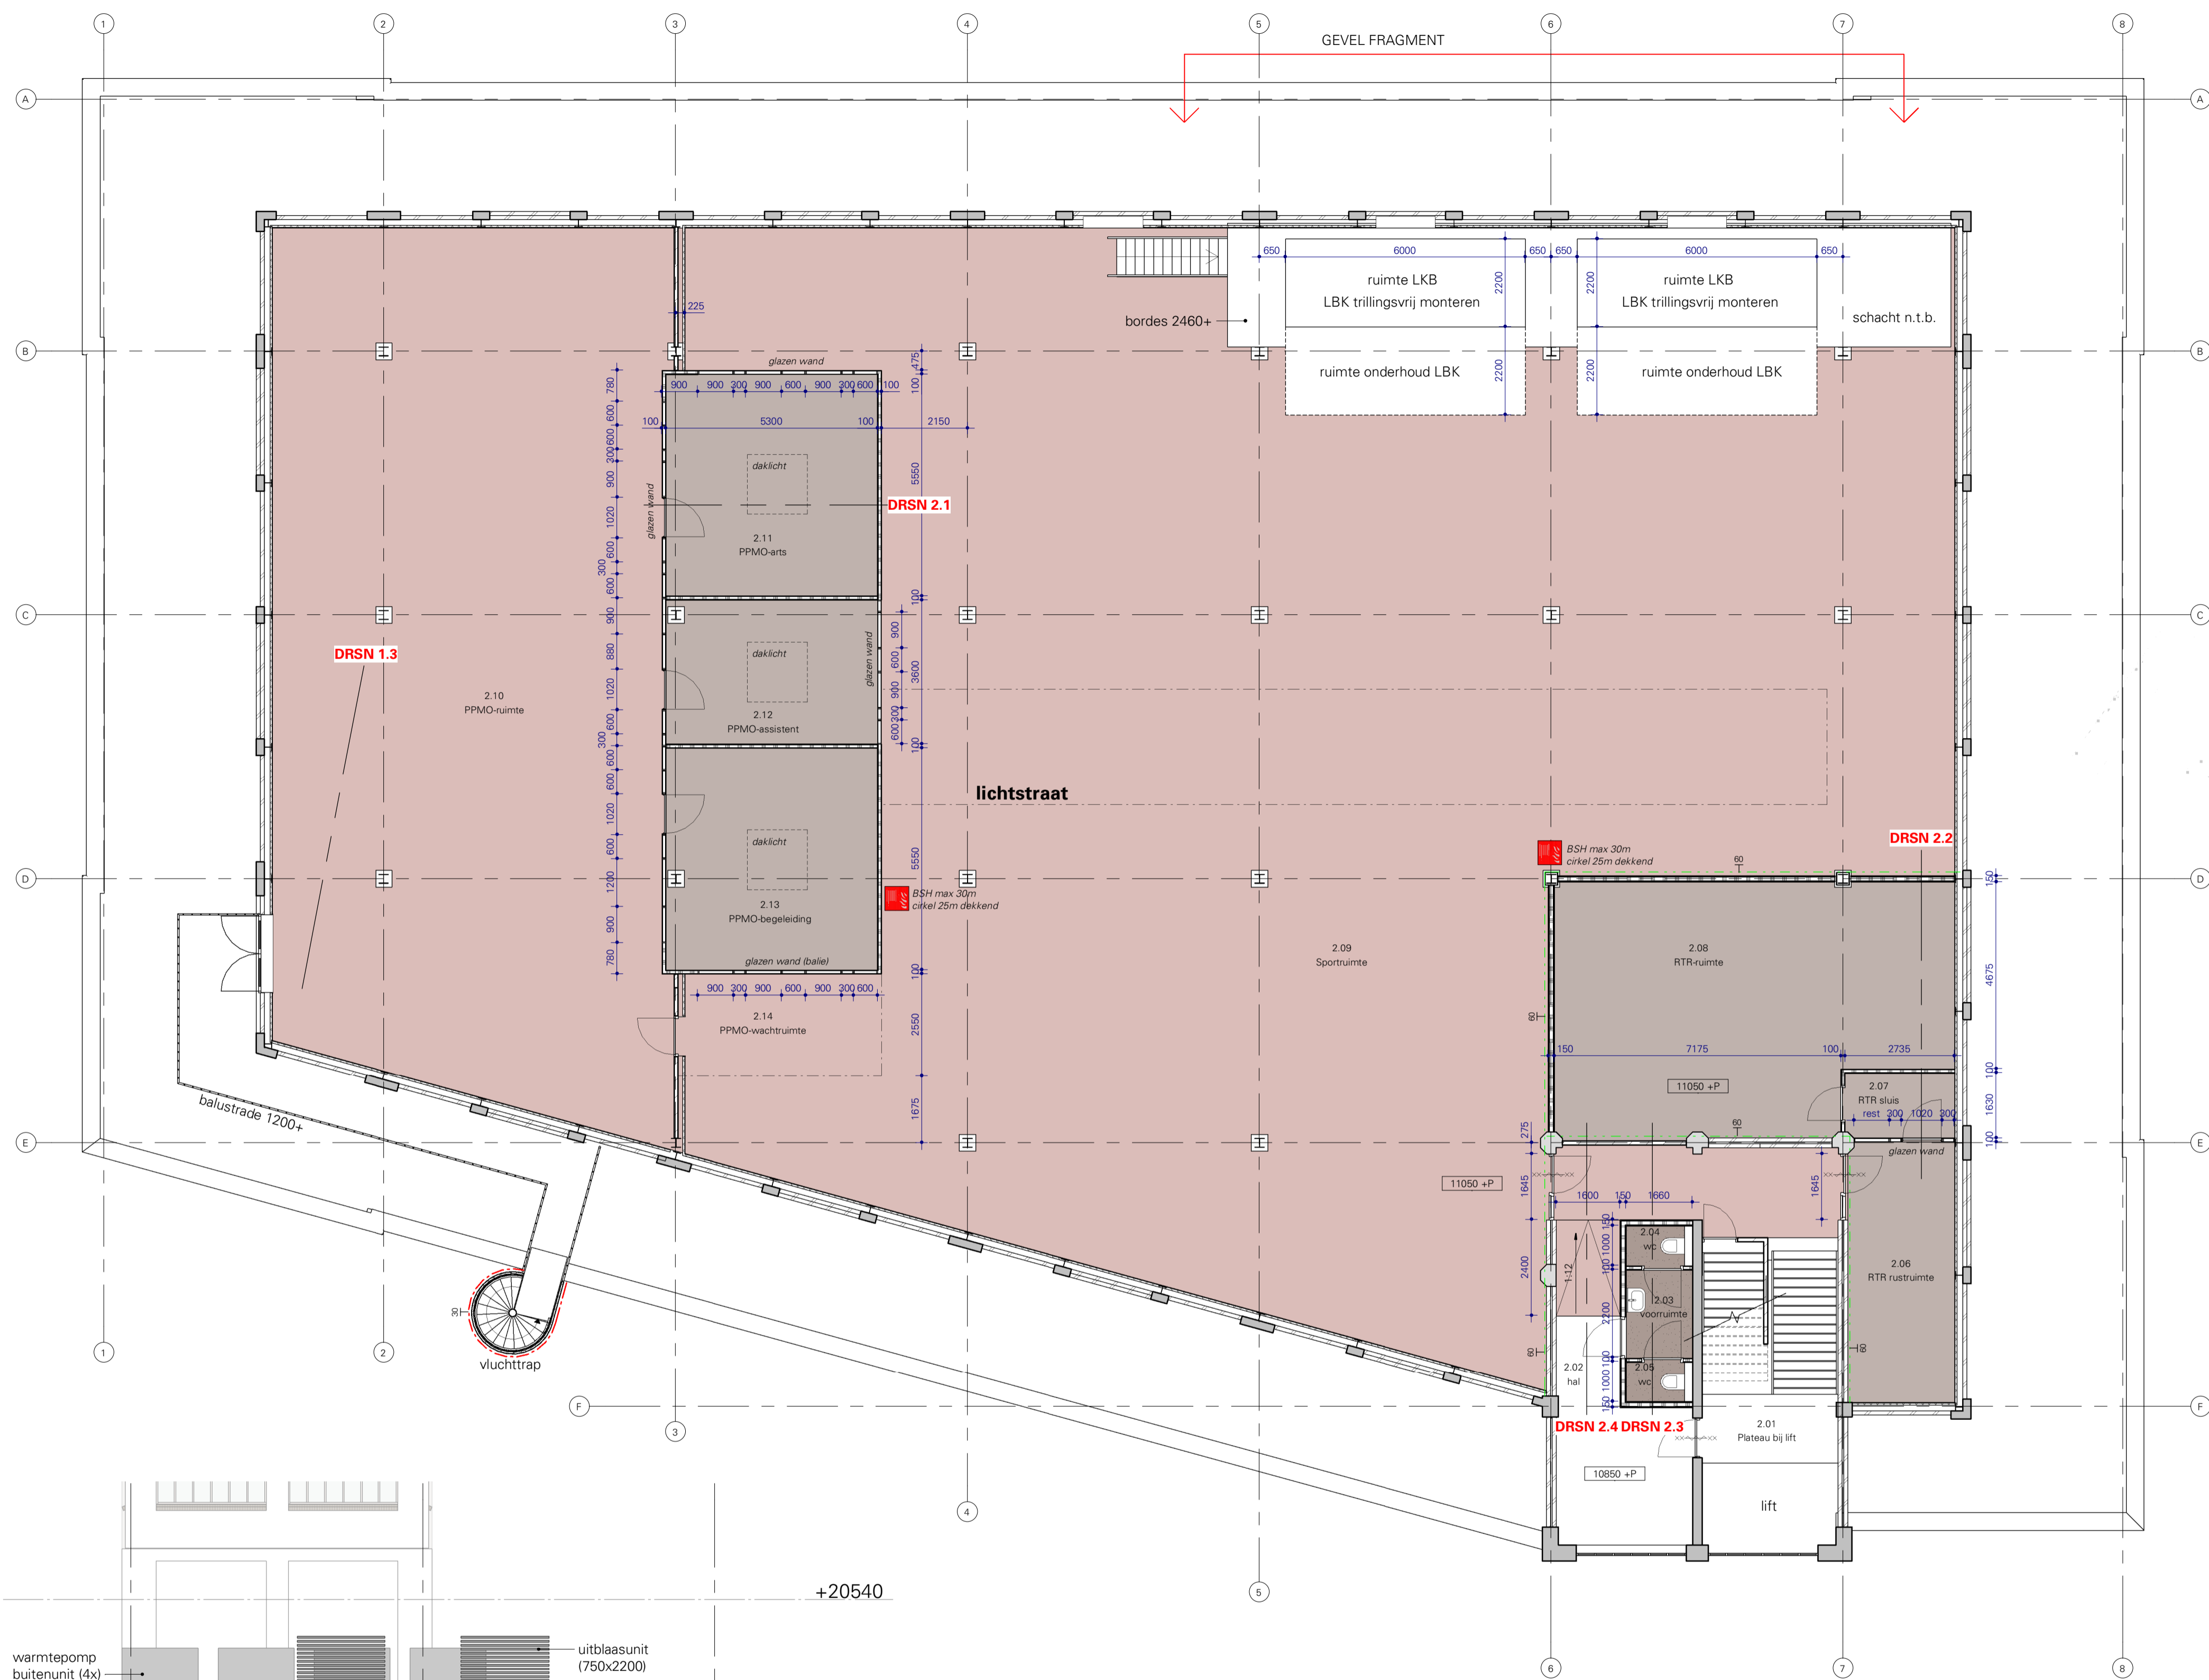

- Constructieve aanpassingen (volgt iom Lucassen)
- Dakbedekking vervangen en voorzien van extra isolatie
- Naisoleren binnenblad gevel 1^e en 2^e verdieping
- Vervangen dubbel glas door zonwerend HR++ glas 1^e en 2^e verdieping

L K S V D D a r c h i t e c t e n

definitief ontwerp / CONCEPT / DO-05P

project **H2132**
Fase 3 Post Hengelo-Centrum
Lansinkesweg 59, 7553 AE Hengelo

opdrachtgever **Veiligheidsregio Twente /Brandweer**
Postbus 1400, 7500 BK Enschede

onderwerp **Plattegrond tweede verdieping - verbouwd (eind situatie)**

datum 05-09-2022
gewijzigd
schaal 1:100
afmeting A1 - 841x594
getekend M.Post
bestand G:\H2132\H2132-DOREVIT 2022\H2132-DO_R22.rvt