

RENOVOOI

-  BRANDBLUSSER
-  BRANDSLANGHASPEL
-  BRANDMELDER
-  BLUSDEKEN
-  EERSTE HULP
-  AUTOMATISCHE EXTERNE DEFIBRILATOR
-  BHV KAST
-  (NOOD)UITGANG
-  VLUCHTROUTE
-  VERBODEN DE LIFT TE GEBRUIKEN BIJ BRAND
-  GEVAARLIJKE ELEKTRISCHE SPANNING
-  HOOFDSCHAKELAAR ELEKTRICITEIT
-  HOOFDAFSLUITER CV
-  BRANDMELDCENTRALE
-  WBDBO 60 MINUTEN
-  WBDBO 30 MINUTEN
-  DEUR ZONDER SLEUTEL TE OPENEN
-  ZELFSLUITENDE DEUR, BRANDWEREND

WOONGEBOUW

- Gebruiksfunctie (hoofd)

: Logiesfunctie (slaapvertrekken)
- Andere gebruiksfunctie

: Kantoorfunctie (begane grond)
- Andere gebruiksfunctie

: Bijeenkomstfunctie (kelder + begane grond)
- Andere gebruiksfunctie

: Overige gebruiksfunctie (opslagruimtes, technische ruimte, natte ruimtes)
- Bruto vloeroppervlakte

(Hele gebouw)

: 352 + 1.106 + 790 + 757 = 3.005 m²
- Gebruiksoppervlakte

(Hele gebouw)

: 318 + 1.026 + 710 + 503 = 2.557 m²
- Peilmaat

: 0,00 m
- Hoogte vloer

(t.o.v. peil)

: 0,0 m
- Hoogte van hoogste vloer boven maaiveld

: Ca. 60 dm + peil
- Aantal personen


(Hele gebouw)

: 150 (asielzoekers) + 12 (personeel) = 162 personen
- Technische capaciteit

(Hele gebouw)

: 0 + 38 + 74 + 53 = 165 bedden


Zie rapportage
brandveiligheidsadviseur voor
(extra) beschermde vluchtroutes

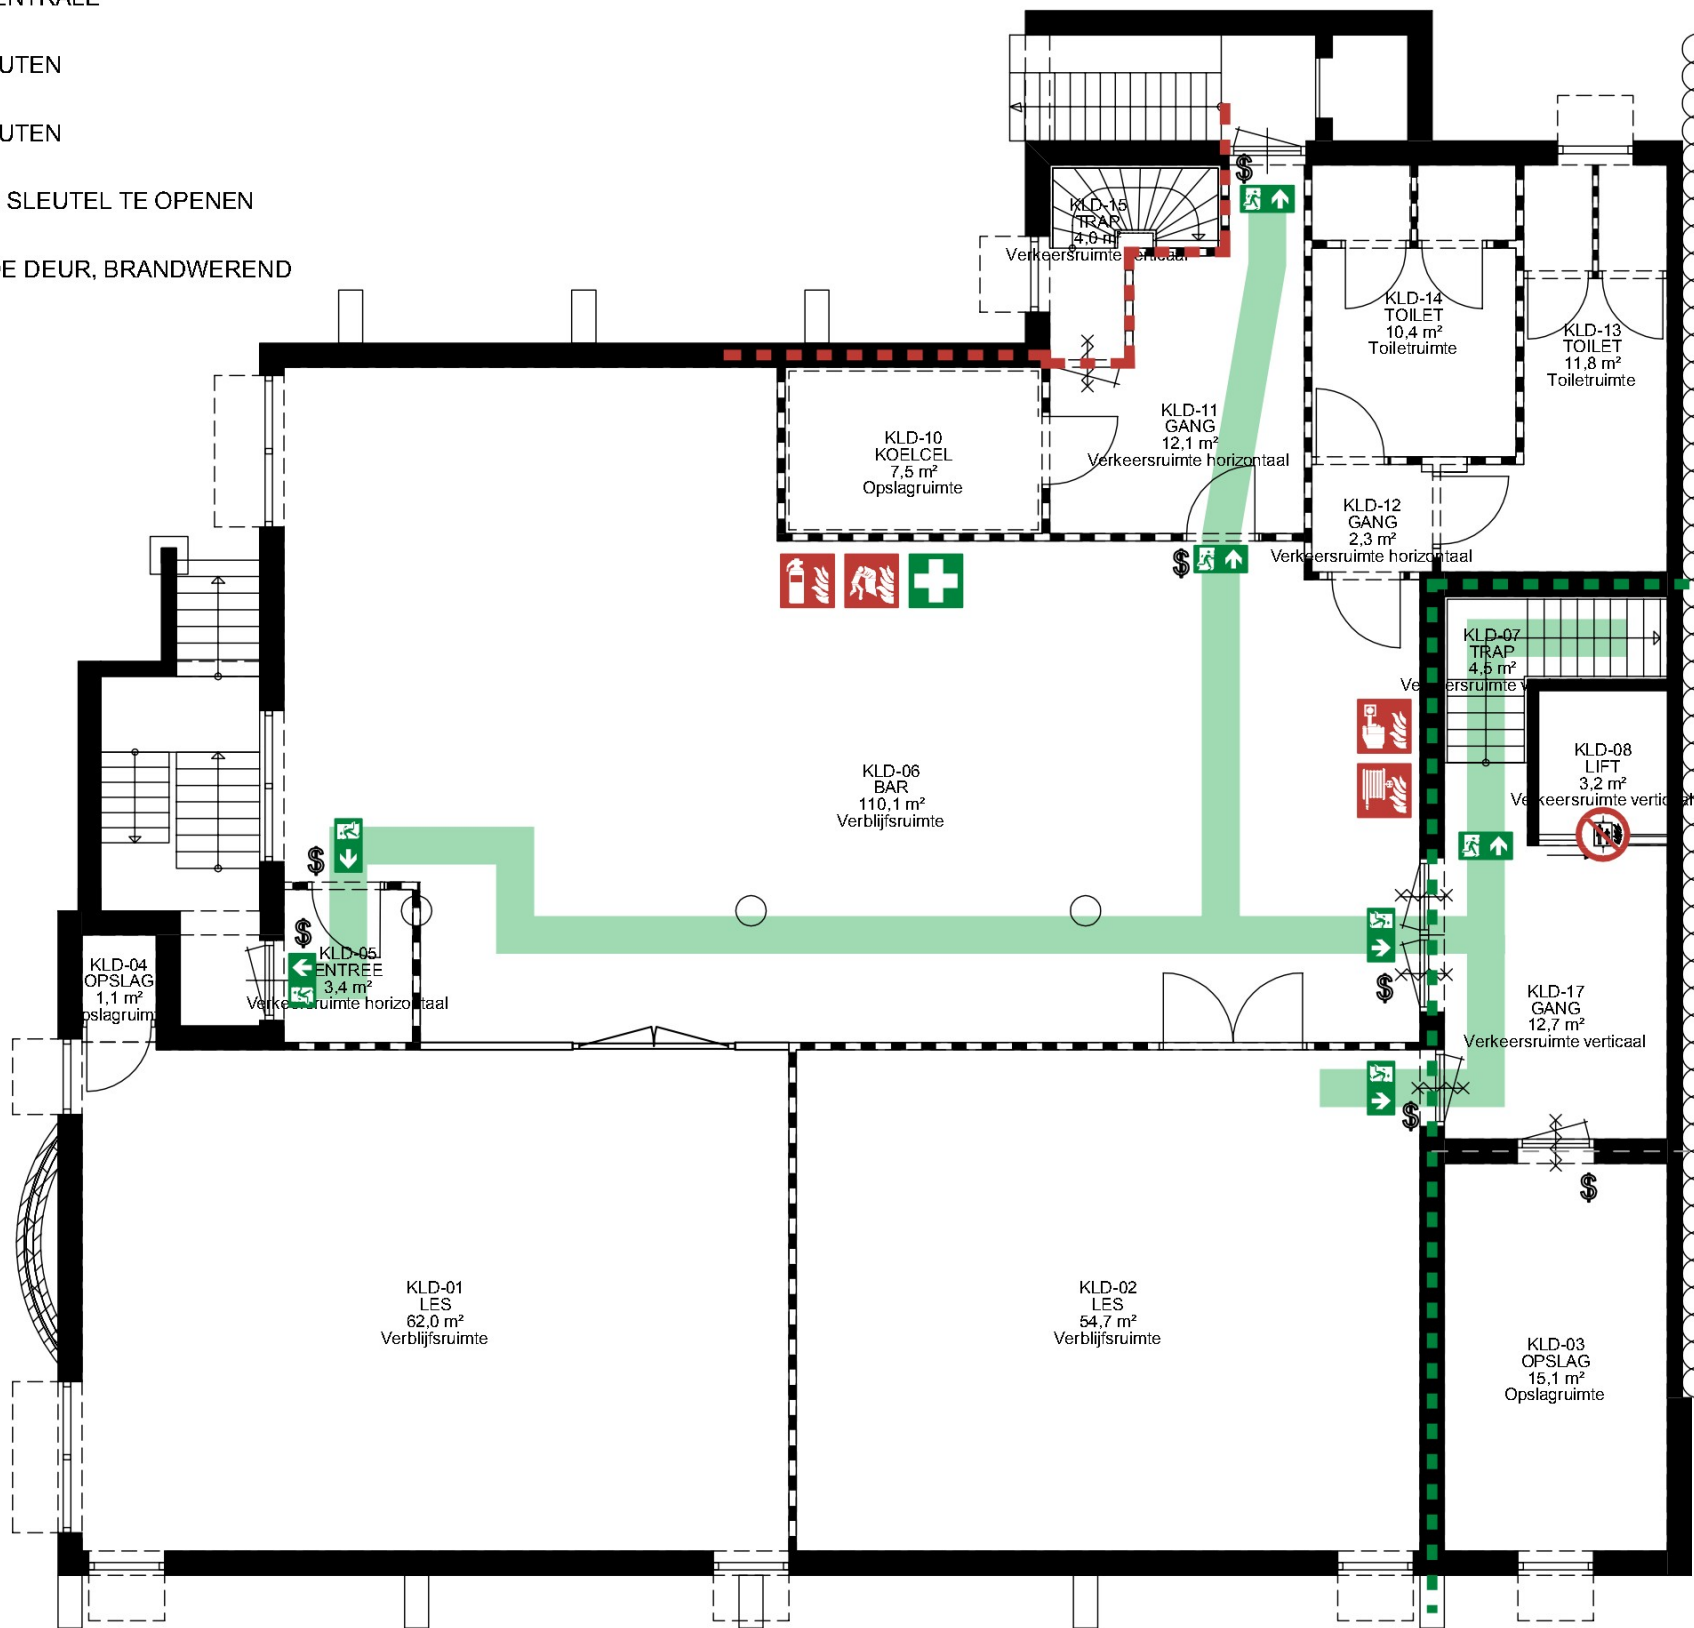

Slaapk:	Aantal:	Pers:
1 pers	4	4
2 pers	0	0
3 pers	2	6
4 pers	2	8
5 pers	4	20
Totaal:	12	38

ALBERGEN - KELDER

Gebruiksvergunning

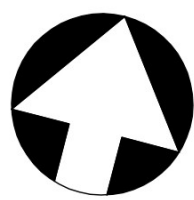

Discipline	Veiligheid	Code	Datum	Omschrijving	Gewijzigd
Status	Definitief ontwerp				
Formaat	A2	Schaal	1:100		
Getekend	EK	Datum	26-1-23		
Project	20649515				
Adres	Gravendijk 6				
Gebouw	1102B001				
Omschrijving	Plattegrond				
	Gebruiksvergunning				
	Nieuwe situatie				
Bouwlaag	Kelder -1				
Tekeningnummer	20649515_B001_V_00_-1_GVG				
Bestandsnaam	20649515_B001_V_00_-1_GVG.dwg				