


RENOVOOI

- BRANDBLUSSEUR
- BRANDSLANGHASPEL
- BRANDMELDER
- BLUSDEKEN
- EERSTE HULP
- AUTOMATISCHE EXTERNE DEFIBRILATOR
- BHV KAST
- (NOOD)UITGANG
- VLUCHTROUTE
- VERBODEN DE LIFT TE GEBUIKEN BIJ BRAND
- GEVAARLIJKE ELEKTRISCHE SPANNING
- HOOFDSCHAKELAAR ELEKTRICITEIT
- HOOFDAFSLUITER CV
- BRANDMELDCENTRALE
- WBDBO 60 MINUTEN
- WBDBO 30 MINUTEN
- DEUR ZONDER SLEUTEL TE OPENEN
- ZELFSLUITENDE DEUR, BRANDWEREND

WOONGEBOUW

- Gebruiksfunctie (hoofd) : Logiesfunctie (slaapvertrekken)
- Andere gebruiksfunctie : Kantoorfunctie (begane grond)
- Andere gebruiksfunctie : Bijeenkomstfunctie (kelder + begane grond)
- Andere gebruiksfunctie : Overige gebruiksfunctie (opslagruimtes, technische ruimte, natte ruimtes)
- Bruto vloeroppervlakte : 352 + 1.106 + 790 + 757 = 3.005 m²
(Hele gebouw)
- Gebruiksoppervlakte : 318 + 1.026 + 710 + 503 = 2.557 m²
(Hele gebouw)
- Peilmaat : 0,00 m
- Hoogte vloer : 0,0 m
(t.o.v. peil)
- Hoogte van hoogste vloer boven maaiveld : Ca. 60 dm + peil
- Aantal personen : 150 (asielzoekers) + 12 (personeel) = 162 personen
(Hele gebouw)
- Technische capaciteit : 0 + 38 + 74 + 53 = 165 bedden
(Hele gebouw)

Zie rapportage
brandveiligheidsadviseur voor
(extra) beschermde vluchtroutes

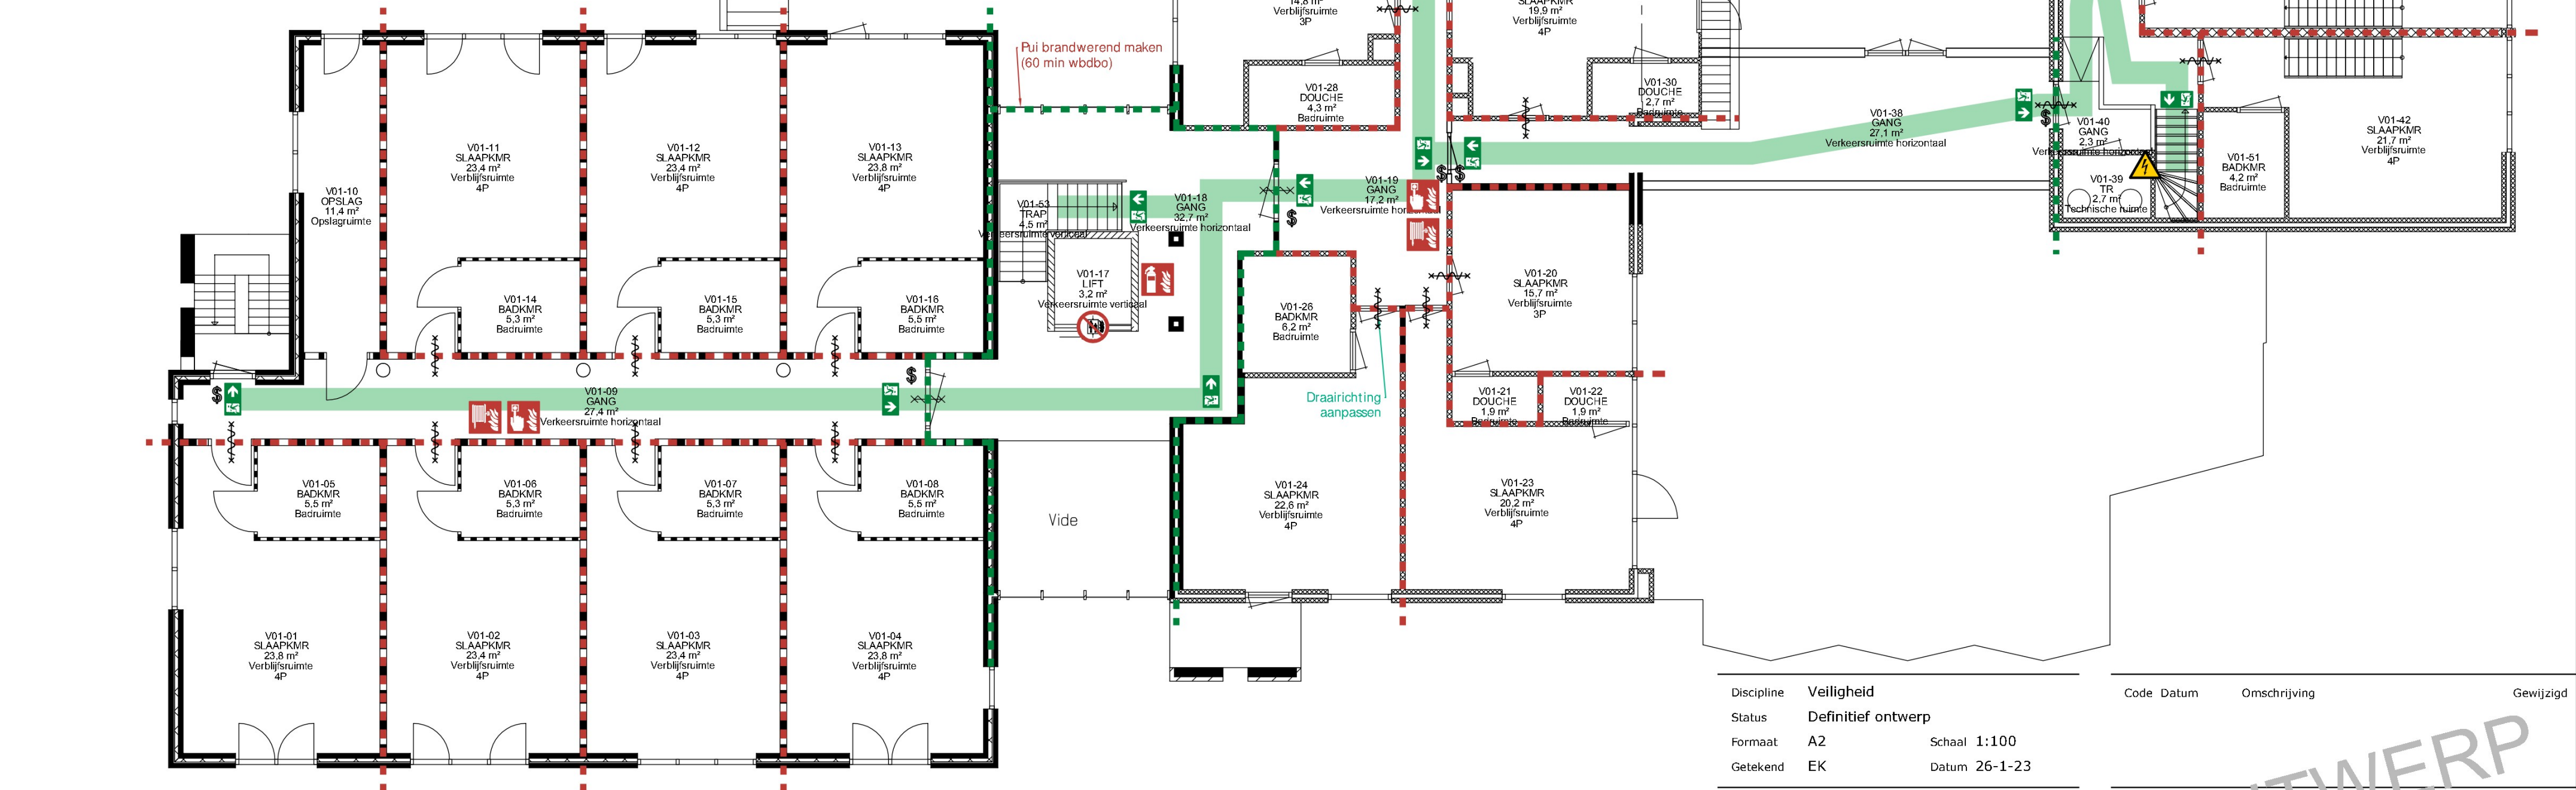

Slaapk:	Aantal:	Pers:
1 pers	4	4
2 pers	0	0
3 pers	2	6
4 pers	2	8
5 pers	4	20
Totaal:	12	38

ALBERGEN - 1E VERDIEPING

Gebruiksvergunning

Discipline	Veiligheid	Code	Datum	Omschrijving	Gewijzigd
Status	Definitief ontwerp				
Formaat	A2	Schaal	1:100		
Getekend	EK	Datum	26-1-23		
Project	20649515				
Adres	Gravendijk 6				
Gebouw	7665 SK , Albergen				
	1102B001				
Omschrijving	Plattegrond				
	Gebruiksvergunning				
	Nieuwe situatie				
Bouwlaag	1e verdieping				
Tekeningnummer	20649515_B001_V_00_01_GVG				
Bestandsnaam	20649515_B001_V_00_01_GVG.dwg				

