

Van: [redacted] | Via Infra <[redacted]@via-infra.nl>
Verzonden: 24-04-2020 11:56
Aan: [redacted] <[redacted]@brandweertwente.nl>
CC: [redacted]@rijssen-holten.nl
Onderwerp: sloten brandgangen De Borkeld

Dag [redacted]

Betreft project verbeteren Brandveiligheid De Borkeld in Holten (zomerhuisjes terrein)

n.a.v. ons telefoongesprek:

in het verleden is afgesproken met bewoners en brandweer, dat de aan te leggen brandgangen afgesloten mogen worden met een hek en evt. een slot.

Indien dit het geval is, wordt er een sleutelkuis op de poort geplaatst met daarin de sleutel van de desbetreffende poort. De sleutelkuis is alleen te openen door de brandweer (standaard slot)

Op dit moment hebben we 2 brandgangen gerealiseerd (brandgang J en I) nabij postweg 83/84 en 109. Hier zijn poorten met sloten aangebracht.

Tijdens ons overleg gaf je aan dat er door voortschrijdende inzichten wellicht een sleutelkuis niet de beste oplossing zou zijn.

Wil je bij jullie intern overleggen welke oplossing jullie voorkeur heeft.

Bovenstaande is in het verleden besproken met 2 medewerkers van de brandweer (brandpreventie), vlgs mij dhr. [redacted] en een collega.

[redacted] is destijds als commandant ook betrokken geweest.

Ik zoek een paar foto's op, dan weten jullie hoe een brandgang er uit kan zien, deze stuur ik je dan per omgaande,

Met vriendelijke groet,


[redacted signature block]

Via Infra v.o.f.

[redacted]

kvk 08151666

06-[redacted]

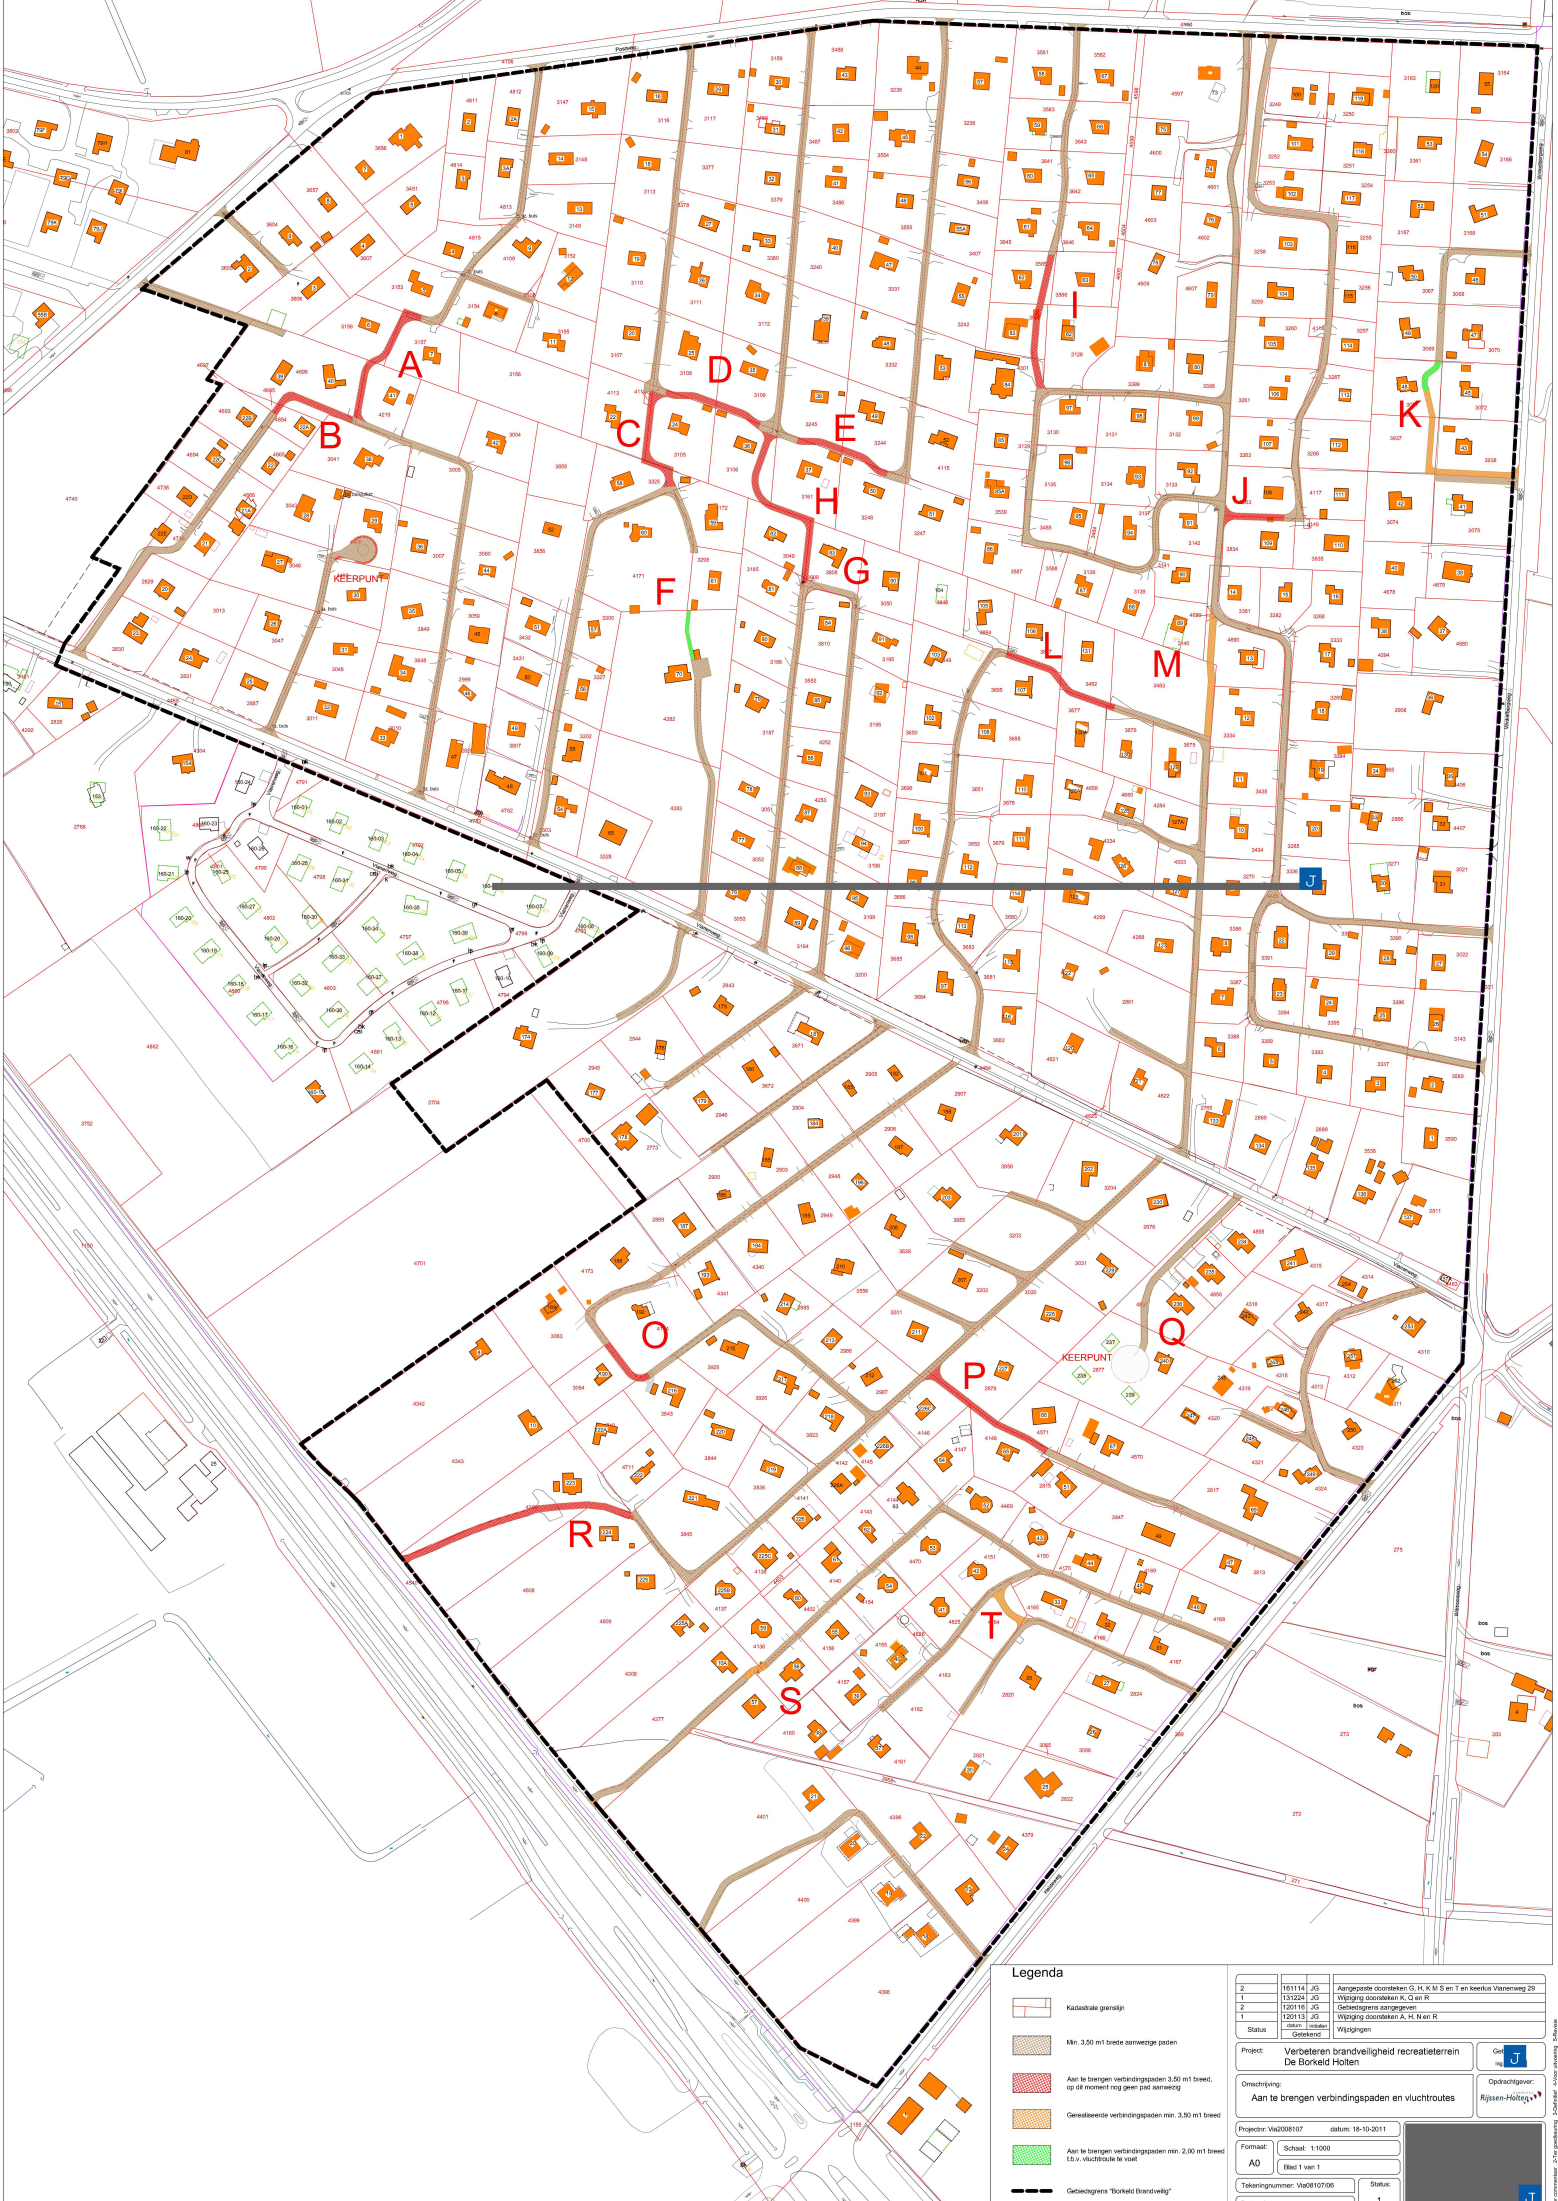

Legenda

- Kadastrale grenslijn
- Min. 3,50 m breedte samenvoegende paden
- Aan te brengen verbindingspaden 3,50 m breed, op of moment nog geen pad aanwezig
- Geplande verbindingspaden min. 3,50 m breed
- Aan te brengen verbindingspaden min. 2,00 m breed t.b.v. vluchtroute te voet
- Gebiedsgrens "Borckeld Brandveilig"

2	101114	JG	Aangegeven doorstellen G, H, K, M, S en T en keerpunt Varenweg 29
1	120110	JG	Wegwijzing doorstellen K, O en R
2	120110	JG	Gebiedsgrens aangegeven
1	120110	JG	Wegwijzing doorstellen A, H, N en R
Status	- Niet - Niet - Gebied		
Project	Verbeteren brandveiligheid recreatieterrein De Borckeld Hollen		
Omschrijving	Aan te brengen verbindingspaden en vluchtroutes		
Projectnr	Via0080107	datum	10-10-2011
Formaat	A0	Schaal	1:1000
Tekeningnummer	Via0107-06	Status	1
Bestandsnaam	1		

Opdrachtgever: Rijkswaterstaat

Logo: J

Toelichting grondslagen

In dit document kunt u secties vinden die onleesbaar zijn gemaakt. Deze informatie is achterwege gelaten op basis van de Wet open overheid (Woo). De letter die hierbij is vermeld correspondeert met de bijbehorende grondslag in onderstaand overzicht.

J Art. 5.1 lid 2 sub e

Het belang van de openbaarmaking van deze informatie weegt niet op tegen het belang van de eerbiediging van de persoonlijke levenssfeer van betrokkenen