


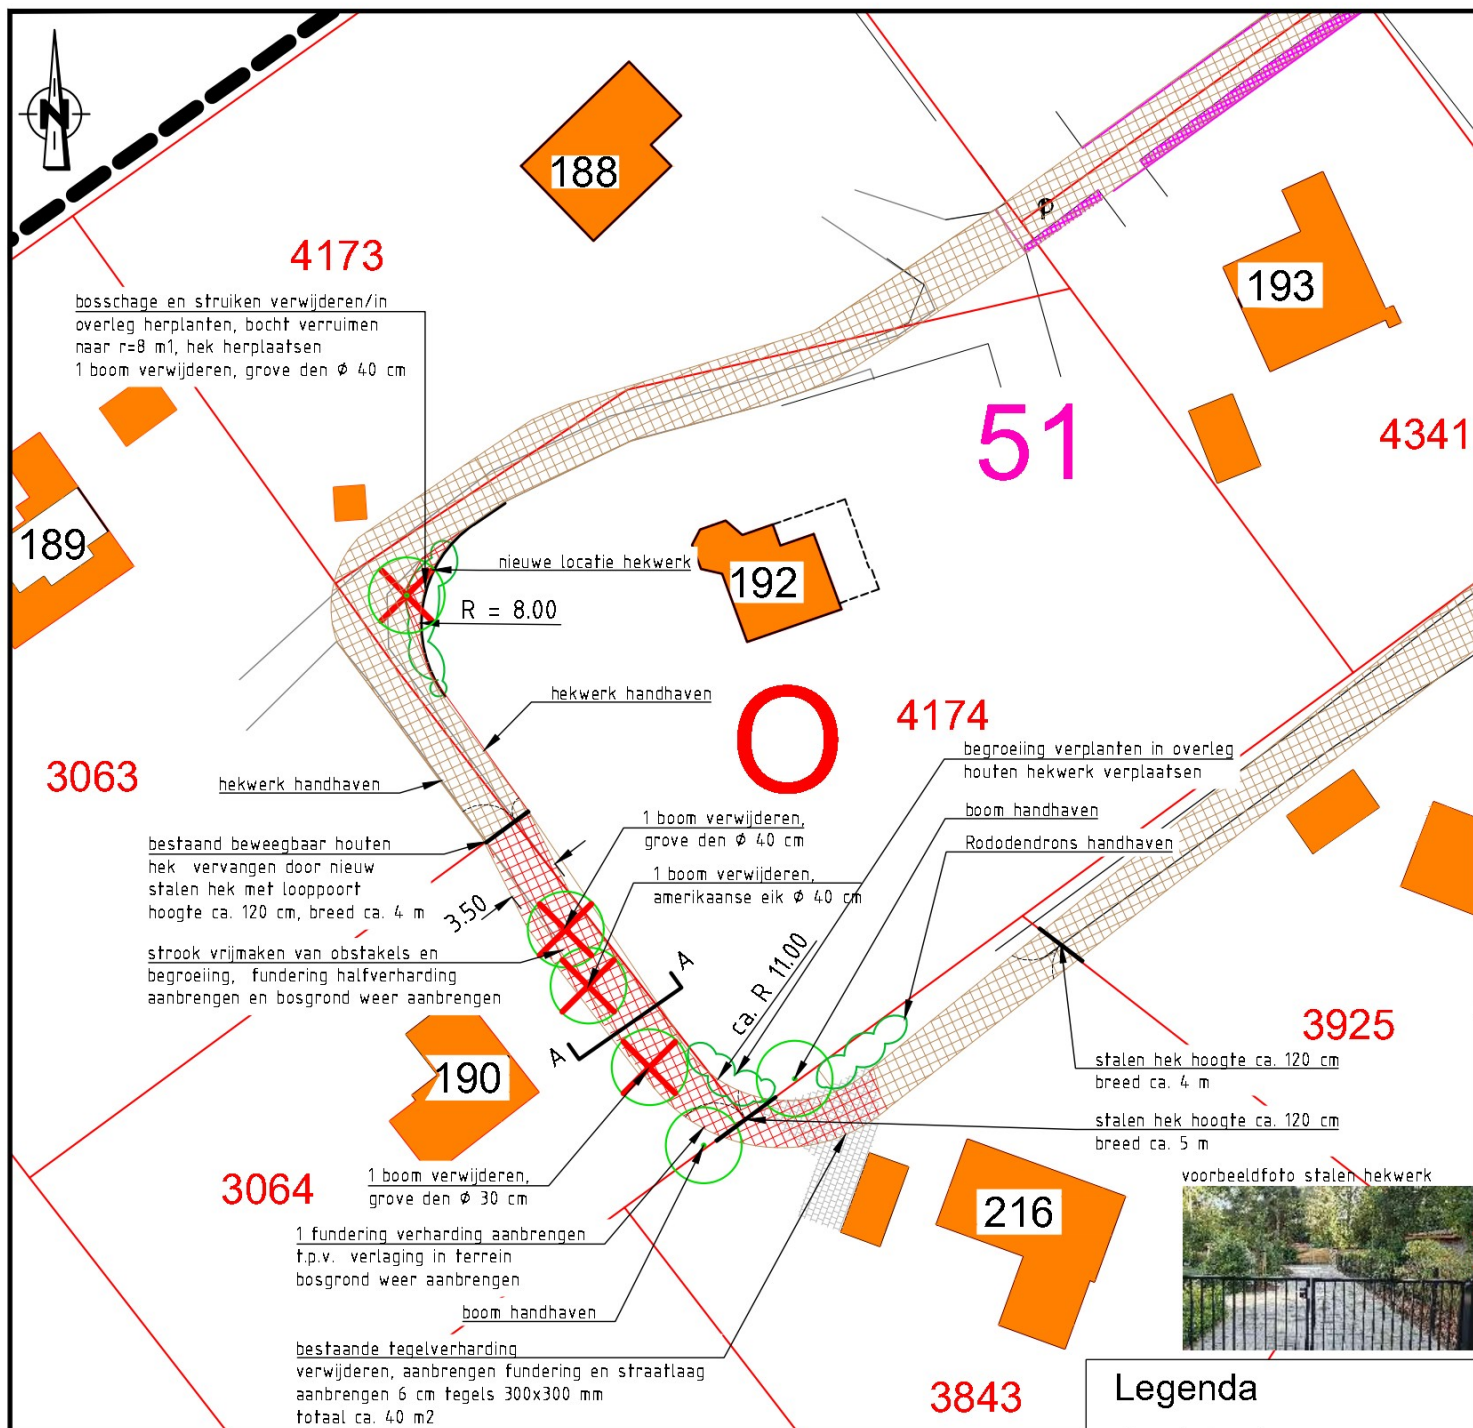

Legenda

alle maten in meters

- 4342 kadastraal perceelsnummer
- kadastrale perceelsgrens
- nieuw te maken doorsteek
- bestaand pad in halfverharding

Project: **Verbeteren brandveiligheid De Borkeld**
Doorsteek O, Vianenweg 190-192-216

Getekend: J

Tekeningnummer: VIA-O-001-211007

Schaal: 1:500 datum: 7-10-2021

Status	datum	initialen	Wijzigingen
	Getekend		

gemeente
Rijssen-Holten

Toelichting grondslagen

In dit document kunt u secties vinden die onleesbaar zijn gemaakt. Deze informatie is achterwege gelaten op basis van de Wet open overheid (Woo). De letter die hierbij is vermeld correspondeert met de bijbehorende grondslag in onderstaand overzicht.

J Art. 5.1 lid 2 sub e

Het belang van de openbaarmaking van deze informatie weegt niet op tegen het belang van de eerbiediging van de persoonlijke levenssfeer van betrokkenen