


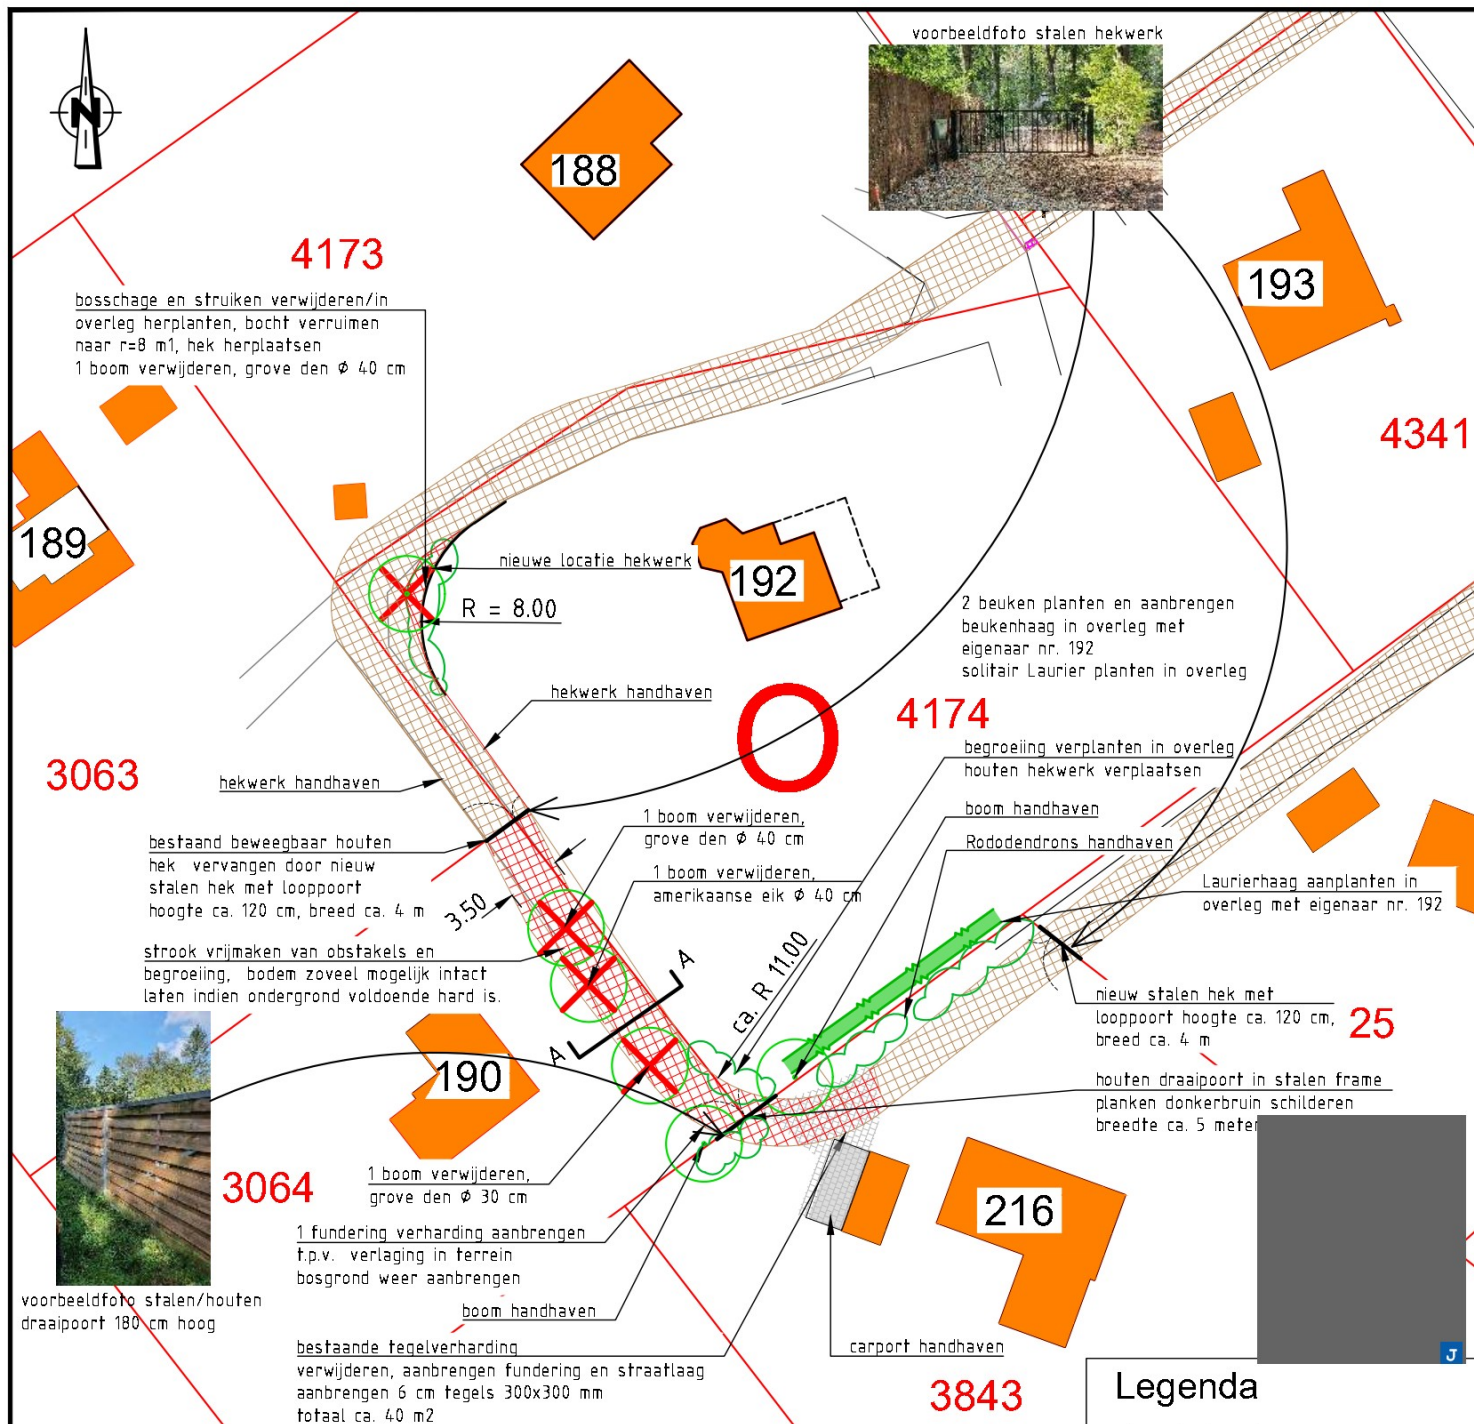

Project: **Verbeteren brandveiligheid De Borkeld**
Doorsteek O, Vianenweg 190-192-216

Getekend: **J**

Tekeningnummer: VIA-O-001-211007

Schaal: 1:500 datum 28-10-2021

Voor akkoord

H.A.M. Heuven Vianenweg 190

Voor akkoord

C.R.W. de Lange Vianenweg 192

Voor akkoord

E.A. Gaasbeek Vianenweg 216

handtekening+datum

Rijssen-Holten gemeente

Toelichting grondslagen

In dit document kunt u secties vinden die onleesbaar zijn gemaakt. Deze informatie is achterwege gelaten op basis van de Wet open overheid (Woo). De letter die hierbij is vermeld correspondeert met de bijbehorende grondslag in onderstaand overzicht.

J Art. 5.1 lid 2 sub e

Het belang van de openbaarmaking van deze informatie weegt niet op tegen het belang van de eerbiediging van de persoonlijke levenssfeer van betrokkenen