

Van: [redacted] <[redacted]@noaberkracht.nl>
Verzonden: 05-01-2023 17:04
Aan: [redacted] <[redacted]@brandweertwente.nl>
Onderwerp: FW: Brandpreventie Gravendijk 6 te Albergen COA

Hoi [redacted]

Zie de mail van [redacted]

Volgens het schema dat we afgelopen jaar hebben ingevoerd zou je a.s. di ons bezoeken. Dat gaat mij niet lukken in Tubbergen (oppassen hondje). Kan wel weer thuis bij mij.

Alternatief is wat mij betreft a.s. woensdag in Tubbergen of ik kom een keer naar jou toe.

Laat even weten wat jou mogelijkheden zijn.

Gr [redacted]

Van: [redacted] <[redacted]@noaberkracht.nl>
Verzonden: donderdag 5 januari 2023 11:53
Aan: [redacted] <[redacted]@noaberkracht.nl>
Onderwerp: Brandpreventie Gravendijk 6 te Albergen COA
Urgentie: Hoog

Dag [redacted]

Kun jij voor volgende week het concept-voorstel en de PvE bespreken met de brandweer omtrent het brandveiligheidsconcept van pand Gravendijk 6 te Albergen.

Als het overleg met de brandweer voor volgende week dinsdag is gepland dan wil ik wel graag aanschuiven.

Het zou goed zijn dat ik voor het overleg van volgend week vrijdag 13-01 met de COA iets zou kunnen zeggen omtrent de gekozen uitgangspunten.

[redacted] R

Er is geen (in)-formele aanvraag ontvangen, dus er wordt geen deelzaak aangemaakt. Informatie wordt gedeeld via mailberichten!

Met vriendelijke groet,

[redacted] J

Van: [redacted] <[redacted]@coa.nl>
Verzonden: donderdag 5 januari 2023 09:16
Aan: [redacted] <[redacted]@noaberkracht.nl>; [redacted] <[redacted]@witteveenbos.com>; [redacted] <[redacted]@noaberkracht.nl>
CC: [redacted] <[redacted]@witteveenbos.com>
Onderwerp: RE: overleg vrijdag 6 januari a.s.

Allen, de beste wensen voor het nieuwe jaar.

In de bijlage hierbij 2 documenten:

1. PvE van de brandmeld installatie
2. Bouwplantoets brandveiligheidsconcept

Ter bespreking.

Gr,
[redacted] J

Van: [redacted] [redacted] [redacted] [redacted]@noaberkracht.nl]
Verzonden: woensdag 4 januari 2023 15:59
Aan: [redacted] [redacted] <[redacted]@witteveenbos.com>; [redacted] [redacted] [redacted] [redacted]@noaberkracht.nl>
CC: [redacted] [redacted] [redacted] [redacted]@witteveenbos.com>; [redacted] [redacted] [redacted] [redacted]@coa.nl>
Onderwerp: overleg vrijdag 6 januari a.s.

Dag [redacted] en [redacted]

Allereerst nog de beste wensen voor 2023.

Op de ontvangen â€˜werkversie van de ruimtelijke onderbouwingâ€™™ van 13 december jl. zijn nog geen collegiale adviezen ontvangen dan wel van het Omgevingsdienst Twente.
Wij hebben dan ook geen onderwerpen welke a.s. vrijdag 6 januari a.s. besproken moeten worden. Het geplande overleg hoeft wat ons betreft geen doorgang te vinden. Mogelijk dat in de loop van volgende week adviezen binnen komen welke gedeeld kunnen worden. Mijn voorstel is dan ook om vanaf volgende week de wekelijkse planning voor het overleg op de vrijdag(-ochtend) aan te houden. Indien er geen aanleiding is om een overleg te hebben kan deze worden geannuleerd.

Als het anders gaat worden dan horen we het graag.

Met vriendelijke groet,

[redacted] [redacted] [redacted]

De gemeenten Dinkelland en Tubbergen werken samen om inwoners nog beter van dienst te kunnen zijn.
Dit doen zij onder de naam Noaberkracht.



Gemeente Dinkelland
Nicolaasplein 5 | Postbus 11 | 7590 AA | Denekamp
T. 0541 854 100 | F. 0541 854 320
info@dinkelland.nl
www.dinkelland.nl
@Dinkellandinfo

Gemeente Tubbergen
Raadhuisplein 1 | Postbus 30 | 7650 AA | Tubbergen
T. 0546 628 000 | F. 0546 628 111
gemeente@tubbergen.nl
www.tubbergen.nl
@Gem_Tubbergen

Noaberkracht Dinkelland Tubbergen
Postbus 21 | 7590 AA | Denekamp
info@noaberkracht.nl

--

Bestanden met macro's o.a. extensie .zip of .exe worden alleen na overleg door onze mailservers geaccepteerd!

--

DISCLAIMER:

Op grond van algemeen bekende risico's van e-mail berichtenverkeer die door de verzender niet zijn

te beïnvloeden, is alle informatie in dit bericht onder voorbehoud. Noaberkracht Dinkelland Tubbergen

gebruikt e-mail niet voor het aangaan van externe verplichtingen en het bekendmaken van besluiten.

Aan persoonlijke opvattingen van medewerkers kunnen geen rechten worden ontleend.

Dit bericht kan informatie bevatten die niet voor u is bestemd. Indien u niet de geadresseerde bent of dit bericht abusievelijk aan u is toegezonden, wordt u verzocht dat aan de afzender te melden en het bericht te verwijderen. Het COA aanvaardt geen aansprakelijkheid voor schade, van welke aard ook, die verband houdt met risico's verbonden aan het elektronisch verzenden van berichten.

This message may contain information that is not intended for you. If you are not the addressee or if this message was sent to you by mistake, you are requested to inform the sender and delete the message. The COA organisation accepts no liability for damage of any kind resulting from the risks inherent in the electronic transmission of messages.

Centraal Orgaan opvang asielzoekers.

COA - Hotel 't Elshuys Albergen

Brandbeveiligingsconcept



Colofon

Project	COA - Hotel 't Elshuys Albergen
Titel	Brandbeveiligingsconcept
Datum	19-12-2022
Onze referentie	BV22679-RP-002
Versie	1.0
Status	Definitief
Auteur	 J
Gecontroleerd door	 J
ISO documentnummer	ISO-04-09.03
Contactgegevens	DVTadvies BV  J  J  J   J @ info@dvtadvies.nl  www.dvtadvies.nl

©2022 DVTadvies B.V. Dit document is opgesteld onder verantwoordelijkheid van de auteur. Wijziging, aanvulling, of publicatie van dit document alsmede het gebruik voor een ander dan het beschreven project is zonder uitdrukkelijke toestemming van de auteur niet toegestaan.

Inhoudsopgave

1	Inleiding	4
2	Gebouwkenmerken	5
3	Basis brandbeveiligingsconcept	7
4	Bouwkundige brandveiligheid	8
5	Constructieve veiligheid	13
6	Vluchtveiligheid	15
7	Brandbeveiligingsinstallaties	17
8	Brandbestrijdingsvoorzieningen	19
9	(Brandbestrijding)brandweer	20
10	Tekenlijst	22
Bijlage 1 – Tekening Brandbeveiligingsconcept		23

1 Inleiding

1.1 Algemeen

Er is momenteel sprake van een acute noodsituatie in de asielopvang in Nederland. Door stokkende uitstroom en hoge instroom komt het Centraal Orgaan opvang Asielzoekers (COA) de komende maanden veel opvangplekken tekort. Het COA wil hiertoe het kantoor-/ industriegebouw aan de [REDACTED] te [REDACTED] voor een deel gaan gebruiken voor het realiseren van noodopvang van circa 150 asielzoekers. Het COA heeft aan DVTadvies gevraagd om mee te kijken naar de mogelijkheden van de locatie i.r.t. de brandveiligheid. Hiertoe is voorliggend brandveiligheidsconcept opgesteld.

Een brandbeveiligingsconcept is een integrale benadering van de beveiliging tegen brand en de gevolgen daarvan. Het brandbeveiligingsconcept beschrijft de bouwkundige, installatietechnische en organisatorische maatregelen die zijn gericht op het voorkomen van slachtoffers en het beheersbaar houden van brand.

Toetskader en uitgangspunten

Het project heeft betrekking op het gebouw gelegen aan de Gravendijk 6 te Albergen. Het betreft een hotel. Het gebouw is aangekocht door het COA volledig in gebruik zal worden genomen voor de noodopvang van 150 asielzoekers. Het gebouw bestaat uit 4 bouwlagen waarvan een kelder.

Hiernaast is een demarcatie van het gebouw welke door het COA in gebruik zal worden genomen. Voor een groter overzicht verwijzen wij u naar bijlage 1 van het document.



1.2 Leeswijzer

De opbouw van dit rapport is als volgt:

- In hoofdstuk 2 zijn de algemene gebouwkenmerken terug te vinden
- In hoofdstuk 3 wordt kort ingegaan op welke wettelijke eisen het bouwwerk is getoetst
- In hoofdstuk 4 is het bouwwerk getoetst aan de bouwkundige brandveiligheidseisen
- In hoofdstuk 5 worden de eisen aan de constructieve veiligheid van het bouwwerk getoetst
- In hoofdstuk 6 wordt de vluchtveiligheid binnen het bouwwerk getoetst
- In hoofdstuk 7 is de brandbeveiligingsinstallaties in het bouwwerk getoetst
- In hoofdstuk 8 zijn de brandbestrijdingsvoorzieningen getoetst
- Hoofdstuk 9 geeft de eisen en uitgangspunten van de brandbestrijding in het bouwwerk weer

1.3 Versiebeheer

In onderstaande tabel worden de verschillende versies van dit rapport benoemd, met de reden van de wijziging.

Versie	Omschrijving/ wijziging	Datum
1.0	Eerste versie van het document	19-12-2022

2 Gebouwkenmerken

2.1 Algemeen

Het betreft een bestaand gebouw bestaande uit vier bouwlagen en diende voorheen als hotel. De eerste bouwlaag betreft de kelder met ruimten voor gezamenlijk gebruik. Op de begane grond en verdiepingen bevinden zich de slaapverblijven. Het COA neemt het volledige bouwwerk in gebruik.

2.2 Locatieoverzicht



2.3 Ligging

Het gebouw ligt ten westen van Albergen in de punt van een driehoeks-verkaveling, achter het bouwmaterialen bedrijf "PBG De Panneloos" aan de N349. Aan de noordzijde van het gebouw bevinden zich het opslag terrein van dit bedrijf en een bedrijfsverzamel pand. Het bouwwerk is rondom vrij gelegen van overige bouwwerken.

2.4 Gebouwgegevens

Gebouwnaam	: COA Hotel 't Elshuys
Adres	: Gravendijk 6
Postcode en plaats	: 7665 SK Albergen
Bouwjaar	: 1986 (Bron: Bagviewer)
Bruto vloeroppervlakte	: Circa 2.500 m ²
Aantal bouwlagen	: 4 bouwlagen totaal
Hoogte hoogste verblijfsvloer	: Circa 6 meter +Peil

2.5 Gebruiksfuncties

Gebouwdeel	Gebruiksfunctie conform Bouwbesluit 2012
In gebruik door het COA	
Kantoorruimtes COA	Kantoorfunctie
Recreatieruimte COA	Bijeenkomstfunctie
Slaapvertrekken opvang asielzoekers	Logiesfunctie
Opslagruimtes, technische ruimte, natte ruimte	Overige gebruiksfunctie
Omringende gebouw(delen)	
Bouwmateriaalbedrijf PBG De Pannenloods	Industriefunctie
Opslagterrein PBG De Pannenloods	Industriefunctie
Bedrijfsverzamel pand	Kantoorfunctie

2.6 Menskenmerken

Het betreft opvang van “gemêleerd gezelschap”, dit wil zeggen dat de leeftijd en afkomst van de op te vangen personen varieert van jong tot oud.

Uitgangspunt is dat de aanwezige personen (asielzoekers) bekend zullen zijn met het gebouw en zelfstandig of met behulp van anderen aanwezige personen het gebouw zelfstandig kunnen verlaten, al dan niet ondersteund door de BHV-organisatie.

2.7 Persoonsbezetting

Het gebouw zal circa 150 asielzoekers huisvesten. Op basis van de aanwezige vloeroppervlakte komt dit neer op circa 5,5-6,0m² per asielzoeker in de slaapvertrekken. Naast de aanwezige asielzoekers zal er personeel van het COA aanwezig zijn, schoonmaakdiensten, beveiligingspersoneel etc. Er zal uit worden gegaan van een bezetting conform onderstaande tabel:

Aanwezige	Aantal
Asielzoekers	150 personen
Overige (COA, Schoonmaak, beveiliging ed.)	12 personen

2.8 Omgevingsvergunning brandveilig gebruik

Het bouwwerk zal o.a. in gebruik worden genomen als logiesfunctie, waarbij nachtverblijf wordt geboden aan meer dan 5 personen. Hiertoe dient een omgevingsvergunning brandveilig gebruik te worden ingediend.

2.9 Brandgevaarlijke stoffen

In het bouwdeel welke door het COA in gebruik zal worden genomen bevindt zich geen opslag van gevaarlijke stoffen als bedoeld in tabel 7.6 uit het Bouwbesluit 2012.

Eveneens zijn dergelijke stoffen niet aangetroffen in de overige aangrenzende bouwdelen.

3 Basis brandbeveiligingsconcept

In dit hoofdstuk is een toelichting gegeven op de basis waarop het brandbeveiligingsconcept is gebaseerd.

3.1 Publiekrechtelijke voorschriften

- Het Bouwbesluit 2012, verbouwniveau
- Regeling Bouwbesluit 2012
- NEN Normen

PRIMAIRE DOELSTELLINGEN BOUWBESLUIT 2012

Het brandbeveiligingsconcept geeft ten minste invulling aan de doelstellingen van het publiekrechtelijke kader in het kader van brandveiligheid. De primaire doelstellingen van Bouwbesluit 2012 zijn het voorkomen van slachtoffers (gewonden en doden) en het voorkomen dat een brand zich uitbreidt naar een ander perceel. Het behouden van het bouwwerk en het voorkomen van schade aan het milieu, monumenten of maatschappelijke voorzieningen of belangen zijn geen doelstellingen van Bouwbesluit 2012.

De algemene uitgangspunten hierbij zijn (bron: Nota van aanvulling Bouwbesluit 2012, par. 6.5):

- binnen 15 minuten na het ontstaan van een brand moet die brand zijn ontdekt en moeten de door die brand bedreigde personen en de brandweer zijn gealarmeerd;
- binnen 15 minuten na die alarmering moeten de door de brand bedreigde personen zonder hulp van de brandweer kunnen vluchten;
- brandweer is aanwezig en operationeel binnen 15 minuten na het melden van de brand; en
- de brandweer moet de brand binnen 60 minuten na het ontstaan onder controle hebben, hetgeen inhoudt dat voorkomen wordt dat de brand verder uitbreidt.

3.2 Rechtens verkregen niveau

Niveau dat het gevolg is van de toepassing op enig moment van de relevante op dat moment van toepassing zijnde technische voorschriften en dat niet lager ligt dan het niveau van de desbetreffende voorschriften voor en bestaand bouwwerk en niet hoger dan het niveau van de desbetreffende voorschriften voor een te bouwen bouwwerk. Kortweg het RVN.

Voor het bouwwerk heeft DVTadvies het voorlopig ontwerp (VO) ontvangen van het COA. De bouwtekeningen welke hierbij zijn aangeleverd dateren van 2022. Deze zullen worden aangehouden als het RVN en gebruikt worden om het brandveiligheidsconcept uit te werken. Daar waar het RVN niet in voorziet, is het niveau Verbouw van Bouwbesluit 2012 aangehouden.

3.3 Beroep op gelijkwaardigheid

Aan een voorschrift van Bouwbesluit 2012 hoeft niet te worden voldaan, indien het bouwwerk of het gebruik daarvan, anders dan door toepassing van het desbetreffende voorschrift, ten minste dezelfde mate van veiligheid biedt, als is beoogd met de voorschriften.

Er wordt wel beroep gedaan op het gelijkwaardigheidsbeginsel volgens art. 1.3. van Bouwbesluit 2012.

3.4 Privaatrechtelijke eisen

Vanuit de gebruiker zijn, naast het voldoen aan landelijke regelgeving op het gebied van brandveiligheid geen aanvullende eisen gesteld.

4 Bouwkundige brandveiligheid

In dit hoofdstuk worden alle relevante onderdelen op het gebied van brandveiligheid uit het Bouwbesluit 2012 behandeld. Hierbij wordt aangegeven hoe de prestatie-eisen zich vertalen naar een brandtechnisch ontwerp. Dit brandtechnische ontwerp is per paragraaf toegelicht onder 'Projectspecifiek'.

4.1 Brandcompartimenten

De brandcompartimenten in het bouwwerk dienen te voldoen aan het Bouwbesluit 2012 artikel 2.85. Deze stelt dat dient te worden voldaan aan de artikelen 2.82 t/m 2.84, waarbij er bij het niveau van deze eisen wordt uitgegaan van het rechtens verkregen niveau.

4.1.1 Omvang

Vanuit de ontvangen tekeningen is de bestaande omvang in brandcompartimenten herleidbaar. Gesteld kan worden dat aan de omvang i.r.t. de aanwezige gebruiksfuncties in de oude situatie wordt voldaan aan de eisen uit het Bouwbesluit 2012 geldend voor niveau verbouw.

NIEUWE SITUATIE

In de nieuwe situatie zal het bouwwerk worden gebruikt door dezelfde gebruiksfuncties. Deze gebruiksfuncties zullen eveneens voldoen aan de verbouwbouweisen uit het Bouwbesluit 2012. Zie hieronder een overzicht van de aan te houden maximale omvang.

Gebruiksfunctie	Max. toegestane omvang	
Kantoorfunctie	1.000m ²	Nieuw te realiseren gebruiksfunctie
Bijeenkomstfunctie	1.000m ²	Herleidbaar uit het RVN
Logiesfunctie	500m ²	Nieuw te realiseren gebruiksfunctie
Overige gebruiksfunctie	1.000m ²	Herleidbaar uit het RVN

Technische ruimte

Een technische ruimte met een omvang van >50m² en/of een stookinstallatie met een totaal vermogen >130kW dient te zijn gelegen in een apart brandcompartiment.

Een dergelijke ruimte is wel aanwezig binnen het gebouw welke het COA in gebruik zal nemen. Deze ruimte bevindt zich op de 2^e verdieping.

4.1.2 Weerstand brandscheidingen

Vanuit de archieftekeningen uit 1999 is herleidbaar dat de brandscheidingen diende te voldoen aan een brandwerendheid van 60 minuten.

De aanwezige brandscheidingen in het bouwwerk bezitten echter anno 2022 niet overal deze brandwerendheid van 60 minuten. Dit komt door veroudering van materialen, maar ook door nieuwe inzichten op het gebied van brandveiligheid. Zo voldeed spiegelraadglas in het verleden, maar mag deze in de huidige tijd slechts in beperkte omvang worden toegepast.

NIEUWE SITUATIE

Voor de nieuwe situatie zullen de brandscheidingen tenminste voldoen aan een brandwerendheid van 60 minuten. Hiermee wordt voldaan aan het verbouwbouwartikel 2.95 waarin wordt gesteld dat tenminste dient te worden voldaan aan het niveau zoals gesteld in het RVN. Zo wordt een veilige situatie gerealiseerd in het bouwwerk. Aanwezige personen zullen vroegtijdig worden gealarmeerd door de aanwezige brandmeldinstallatie in het bouwwerk, waarna deze voldoende tijd hebben om het bouwwerk veilig te verlaten.

Brandwerendheid	
Brandscheidingen	60 minuten WBDBO

4.2 (Beschermd) subbrandcompartimenten

De (beschermd) subbrandcompartimenten in het bouwwerk dienen te voldoen aan het Bouwbesluit 2012 artikel 2.85. Deze stelt dat dient te worden voldaan aan de artikelen 2.92 tot en met 2.94b, waarbij er bij het niveau van deze eisen wordt uitgegaan van het rechtens verkregen niveau.

Vanuit de ontvangen tekeningen zijn naast de 60 minuten brandwerendheid ook scheidingen aangeduid met 30 minuten brandwerendheid. Het is aannemelijk dat hiermee getracht is de brandcompartimenten op te delen in subbrandcompartimenten.

NIEUWE SITUATIE

In de nieuwe situatie worden slaapvertrekken gerealiseerd, welke dienen te zijn gelegen in een beschermd subbrandcompartiment. Doordat deze beschermd subbrandcompartimenten nieuw worden gerealiseerd zal moeten worden voldaan aan artikel 2.84.

De scheidingen tussen de subbrandcompartimenten zal moeten voldoen aan het bouwbesluit 2012 artikel 2.94 lid 1, te weten 20 minuten brandwerendheid op het criterium E (vlamdichtheid).

Situatie	Brandwerendheid	Omvang
Subbrandcompartimenten	20 minuten op criterium E	< brandcompartiment
Beschermd subbrandcompartimenten	30 minuten	500m ²

GELIJKWAARDIGHEID

Conform het Bouwbesluit 2012 dient elk logiesverblijf¹ een afzonderlijk beschermd subbrandcompartiment te vormen. Elk afzonderlijk beschermd subbrandcompartiment is hierbij tevens een afzonderlijk subbrandcompartiment. Deze dient ≤500m² te bedragen.

Gezien de huidige aanwezige scheidingswanden in het bouwwerk veelal bestaan uit lichte scheidingswanden (houtskeletbouw met gipsbeplating), kan niet iedere losse verblijfsruimte waarin geslapen wordt als een apart subbrandcompartiment worden uitgevoerd. Hiermee wordt voor de logiesfunctie niet rechtstreeks voldaan aan de gestelde eisen uit het Bouwbesluit 2012.

¹ logiesverblijf: voor een enkel persoon of een afzonderlijke groep personen bestemd gedeelte van een logiesfunctie

In het bouwwerk is er voor gezorgd dat de beschermd subbrandcompartimenten (slaapvertrekken) in omvang niet >150 m² bedragen, waartoe een eventuele rookontwikkeling beperkt blijft. In combinatie met de aanwezige brandmeldinstallatie met volledige bewakingsomvang zal een ieder snel worden gealarmeerd en kan tijdig worden gevluht. De vluchtafstand tot tenminste één uitgang van het beschermde subbrandcompartiment bedraagt hier ≤ 15 meter.

Verder zijn voldoende bedrijfshulpverleners aanwezig (zie door het COA opgestelde BHV-/ontruimingsplan), welke direct na alarmering van de brandmeldcentrale de ontruiming kunnen inzetten.

DVTadvies acht hiermee de (vlucht)veiligheid voldoende om geen nadere opdeling te maken in subbrandcompartimenten. Immers, wanneer de lichte scheidingswanden tussen de slaapvertrekken zouden worden verwijderd (en de asielzoekers als één groep worden beschouwd) wordt in die situatie nog steeds voldaan aan de gestelde eisen van het (beschermd) subbrandcompartiment uit het Bouwbesluit 2012.

4.3 Brandoverslag naar spiegelsymmetrische belendingen

Bij het bepalen van de weerstand tegen branddoorslag en brandoverslag van een brandcompartiment naar een ruimte van een op een aangrenzend perceel gelegen gebouw, wordt voor het op het andere perceel gelegen gebouw uitgegaan van een identiek, maar spiegelsymmetrisch ten opzichte van de perceelsgrens gelegen gebouw.

Als het perceel grenst aan een openbare weg, openbaar water, openbaar groen of een perceel dat niet is bestemd voor bebouwing of voor een speeltuin, een kampeerterrein of opslag van brandgevaarlijke stoffen of van brandbare niet milieugevaarlijke stoffen vindt deze spiegeling plaats ten opzichte van het hart van die weg, dat water, dat groen of dat perceel.

NIEUWE SITUATIE

Er vinden geen externe verbouwingen (uit-, op- of aanbouw) plaats, waartoe kan worden gesteld dat de situatie niet veranderd. De situatie zal hierom blijven voldoen.

4.4 Verticale brandoverslag


Ter bepaling van een kritische verticale brandoverslagkans tussen boven elkaar gesitueerde brandcompartimenten wordt vaak als vuistregel als veilige afstand aangehouden een hoogte van een borstwering en/of schort $\geq 1,0$ m.

De borstwering en/of het schort moet minimaal voldoen aan brandklasse B volgens NEN-EN 13501-1 en van buiten naar binnen ten minste 30 minuten brandwerend (borstwering) of van binnen naar buiten ten minste 30 minuten brandwerend (schort) volgens de WBDBO-criteria van de NEN 6069 zijn.


Gelet op de aanwezige hoogte van de borstweringen van meer dan 1,0 m is er op basis van deze vuistregel geen sprake van een kritische verticale brandoverslagkans. Om deze reden zijn voor verticale brandoverslagscenario's geen brandoverslagberekeningen gemaakt.

4.5 Horizontale brandoverslag


Het ontwerp voorziet in hoekaansluitingen ter plaatse van brandcompartimenten. De veilige afstand tussen gevelopeningen ter plaatse van hoekaansluitingen kan worden bepaald op basis van onderstaande weergave:

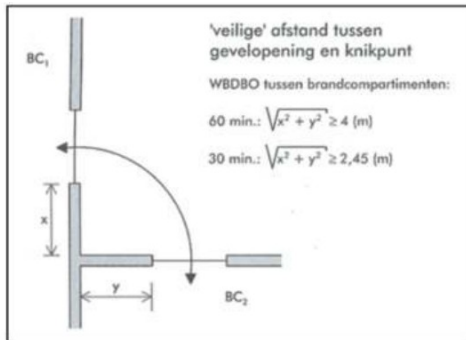

In de eerste situatie op de begane grond aan de rechterzijde van de ingang van het bouwwerk is een inwendige hoek aanwezig, grenzend aan twee verschillende brandcompartimenten. De aanwezige afstand tussen de gevelopeningen bedraagt hier minder dan de gestelde 4 meter conform de rekenformule.

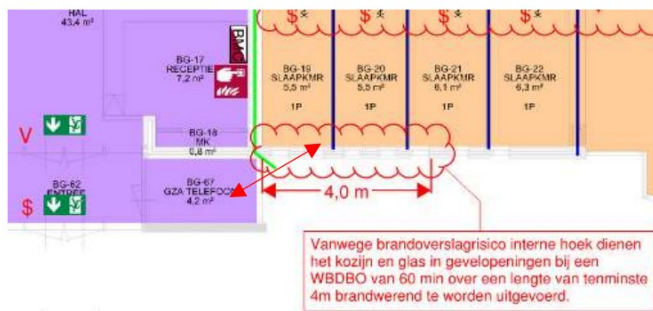

De tweede situatie op de 1^e verdieping aan de rechterzijde (slaapvertrek) naar de centrale hal is tevens een inwendige hoek aanwezig. De aanwezige afstand tussen de gevelopeningen bedraagt hier tevens minder dan de gestelde 4 meter conform de rekenformule.

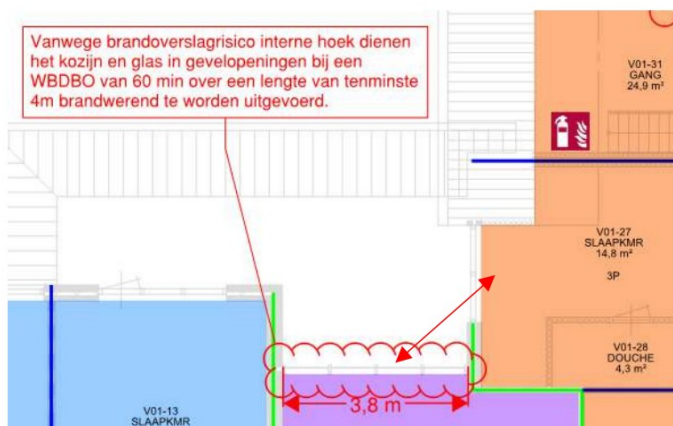

Een brandoverslagberekening kan uitwijzen of brandoverslag kan plaatsvinden. Op basis van ervaring in gelijksoortige situaties (omvang brandcompartimenten en de aanwezige hoeveelheid gevelopeningen) acht DVTadvies de kans op brandoverslag hier aanwezig. Een nadere overslagberekening is niet opgesteld. DVTadvies adviseert direct maatregelen te nemen door het toepassen van brandwerend (UV-bestendig) glas in een brandwerend kozijn welke voldoet aan een brandwerendheid van 60 minuten WBDBO.

4.6 Zelfsluitendheid beweegbare constructieonderdelen

Alle beweegbare constructieonderdelen in de interne brandscheidingen moeten in geval van brand zelfsluitend zijn. Op de tekeningen is dit in de slaapverblijven (beschermd subbrandcompartimenten) tevens aangeduid.

Voor beweegbare constructieonderdelen welke brandwerende eigenschappen moeten bezitten voorkomend in gevels geldt geen eis ten aanzien van zelfsluitendheid.

De zelfsluitende functie kan mechanisch worden gerealiseerd (deurdrangers) of, als het vanuit de gebruiker wenselijk is dat deze bijvoorbeeld vanwege de vele interne bewegingen in open stand moeten blijven, met een vrijloopdeurdranger of kleeftmagneten en automatische melders beveiligd worden aan weerszijde van de doorgang, zodat in geval van een brand de deur(en) zonder vertraging wordt/worden dicht gestuurd. Uitvoering overeenkomstig de NEN 2535, bijlage C.

5 Constructieve veiligheid

Een gebouw moet bij brand gedurende redelijke tijd kunnen worden verlaten en doorzocht, zonder dat er gevaar voor instorting is.

5.1 Eisen bouwconstructie in relatie tot voortschrijdende instorting brandcompartimenten

De bouwconstructie van een brandcompartiment dient op basis van art. 2.10 van Bouwbesluit 2012, vanwege de hoogste vloer van een gebruiksgebied welke hoger ligt dan 5 meter boven het meetniveau en de hoogste vloer welke niet hoger ligt dan 13 meter boven het meetniveau, een weerstand van 90 minuten te bieden tegen brand in een ander brandcompartiment.

5.2 Eisen bouwconstructie van brandscheidingen tussen brandcompartimenten

Delen van de bouwconstructie welke direct of indirect zijn verbonden met brandscheidingen mogen niet vroegtijdig bezwijken in relatie tot de WBDBO-eis, met als gevolg dat delen van de bouwconstructie gelegen in andere brandcompartimenten zullen bezwijken.

NIEUWE SITUATIE

Daar de indeling van de (sub)brandcompartimenten in de bestaande situatie wijzigt, wordt verwacht dat aanpassingen noodzakelijk zijn. Zie tevens het rapport DVTadvies Onderzoek brandveiligheid met kenmerk BV22679-RP-001.

5.3 Eisen bouwconstructie van brandscheidingen tussen brandcompartimenten

Bij brand in een subbrandcompartiment mag een vloer, trap of hellingbaan waarover of waaronder een vluchtroute voert buiten dit subbrandcompartiment niet binnen 30 minuten bezwijken.

Uitgangspunt is dat iedereen binnen 30 minuten na het begin van de brand een veilige plaats kan hebben bereikt en dat de brandweer tijd heeft om het bouwwerk te doorzoeken op eventueel daarin achtergebleven personen.

Een vluchtroute die binnen het subbrandcompartiment waarin de brand is ligt, mag wel onbruikbaar worden als gevolg van bezwijken omdat deze vluchtroute toch al onbruikbaar is door rook en vuur. Praktisch betekent dit dat de constructie van een subbrandcompartiment niet altijd brandwerend uitgevoerd hoeft te worden, maar dat tussen subbrandcompartimenten gekozen kan worden voor onafhankelijk gescheiden constructies.

Vluchtroutes gelegen buiten (sub-)brandcompartimenten moeten tenminste 30 minuten weerstand kunnen bieden onder brandomstandigheden in het subbrandcompartiment waar de brand heerst. Dit geldt voor alle typen vluchtroutes, dus ook voor de 'normale' vluchtroutes buiten het subbrandcompartiment waar de brand is.

Dit kan worden bereikt door de constructies van de subbrandcompartimenten onafhankelijk van elkaar te maken of door constructies tenminste 30 minuten brandwerend uit te voeren door bijvoorbeeld een coating aan te brengen, brandwerend te bekleden of de constructie te overdimensioneren.

5.4 Eisen aan constructieonderdelen (brand- en rookklassen)

Materialen in gebouwen mogen maar beperkt brandbaar zijn zodat voortplanting van brand en verspreiding van rook tot een minimum wordt beperkt. Afhankelijk van de status van de ruimtes gelden materiaaleisen.

Ook aan de gevel van een gebouw worden eisen gesteld. Hierbij wordt onderscheid gemaakt in verschillende hoogtes. Van straat niveau tot 2,5 meter hoogte, om vandalisme (bv. brandstichting) te voorkomen en hoger dan 13 meter omdat dit minder goed te bereiken is voor de brandweer.

Voor het bestaande bouw gelden de volgende eisen:

Constructie onderdeel		Brandvoortplantingsklasse (NEN 6065)	Rookdichtheid (NEN 6066)
Beloopbare vlakken			
Vloer, trap, hellingbanen	Extra beschermde vluchtroute(binnen/buiten)	T1	10 m ⁻¹ (binnen)
	Overige ruimtes (binnen/buiten)	T3	
Wanden en plafonds			
Binnenoppervlak	Extra beschermde vluchtroute	2	5,4m ⁻¹
	Beschermde route	4*	5,4m ⁻¹
	Overige	4	10m ⁻¹
Buitenoppervlak	Extra beschermde vluchtroute	2	Geen eis
	Beschermde route	4	Geen eis
	Overige	4	Geen eis
	Deuren, ramen, kozijnen etc.	4	Geen eis
	Bij brandoverslag	2	Geen eis

5% van het totale oppervlakte van de constructieonderdelen van elke afzonderlijke ruimte is vrijgesteld van de eisen in de tabel.

* Uitgaande van een andere logiesfunctie (niet gelegen in een logiesgebouw).

NIEUWE SITUATIE

Bestaande constructieonderdelen in het bouwwerk dienen te voldoen aan de huidige situatie zoals in de tabel hierboven omschreven. Voor nieuw aan te brengen materialen geldt dat kan worden voldaan aan het Bouwbesluit 2012 niveau nieuwbouw.

6 Vluchtveiligheid

Vanuit een gebouw moet altijd veilig gevlucht kunnen worden. Hierbij wordt onderscheid gemaakt in vluchten binnen het subbrandcompartiment en vluchten vanuit het subbrandcompartiment.

Het vluchtconcept geeft ten minste invulling aan:

- een omstandigheid dat de door brand bedreigd gebied binnen 1 minuut kan worden verlaten;
- een omstandigheid waarbij de ontruimingstijd van het gehele gebouw niet langer is dan 15 minuten vanaf het moment nadat alle personen de door brand bedreigde ruimte hebben verlaten.

Verder geldt dat op elk punt van een voor personen bestemd gedeelte van een vloer begint een vluchtroute die leidt naar het aansluitende terrein en vandaar naar de openbare weg, te beschouwen als veilige plaats.

6.1 Maximale loopafstanden (vluchtlengtes) binnen het subbrandcompartiment

Er worden eisen gesteld aan de loopafstand vanuit een punt in een gebruiksgedebied tot een uitgang van het subbrandcompartiment. De eisen aan de loopafstand zijn afhankelijk van de gebruiksfunctie en het aantal personen in het subbrandcompartiment:

Aantal personen per m ² gebruiksooppervlakte (GO)	Maximaal toegestane loopafstand tot uitgang van het subbrandcompartiment	Van toepassing op:
> 1 persoon per m ²	30 meter	Alle gebruiksfuncties binnen het bouwdeel van het COA

6.2 Eisen aan de vluchtroutes buiten (na verlaten van) het subbrandcompartiment

De vluchtroute vanaf de uitgang van het subbrandcompartiment heeft in Bouwbesluit 2012 een basisniveau aan bescherming. Er is meer bescherming nodig indien sprake is van een enkele vluchtweg, er meer personen gebruikmaken van de vluchtroute, bij specifieke gebruiksfuncties en bij trappenhuisen waarin een behoorlijke hoogte moet worden overbrugd. Het hogere beschermingsniveau is niet altijd wanneer is voorzien in een tweede vluchtroute. De mate van bescherming komt tot uitdrukking in de benaming van de vluchtroute. In onderstaande tabel is aangegeven welke typen vluchtroutes onderscheiden worden.

Type vluchtroute	Omschrijving
Vluchtroute (VR)	Route die begint in een voor personen bestemde ruimte, uitsluitend voert over vloeren, trappen of hellingbanen en eindigt op een veilige plaats, zonder dat gebruik hoeft te worden gemaakt van een lift.
Beschermde vluchtroute (BV)	Een (enkele) vluchtroute waarop ten hoogste 37 personen zijn aangewezen, is vanaf de uitgang van het subbrandcompartiment waarin de vluchtroute begint een beschermde vluchtroute, tenzij die uitgang direct grenst aan het aansluitende terrein. Een beschermde vluchtroute voert uitsluitend door een verkeersruimte.
Extra beschermde vluchtroute (EBV)	Een (enkele) vluchtroute waarop meer dan 37 en ten hoogste 150 personen zijn aangewezen, is vanaf de uitgang van het subbrandcompartiment waarin de vluchtroute begint een extra beschermde vluchtroute, tenzij die uitgang direct grenst aan het aansluitende terrein. In een besloten ruimte waardoor een extra beschermde vluchtroute voert is de loopafstand vanaf de uitgang van het subbrandcompartiment waarin de vluchtroute begint tot het punt waar een tweede vluchtroute of een veiligheidsvluchtroute begint, of tot het aansluitende terrein niet groter dan de in tabel 2.101 aangegeven waarde. Een extra beschermde vluchtroute ligt niet in een brandcompartiment.

NIEUWE SITUATIE

In de nieuwe situatie is de volgende situatie van toepassing:

- **Kelder:**
In de kelder is het mogelijk om tweezijdig te ontvluchten vanuit het brandcompartiment en zijn de vluchtlengtes allen kleiner dan 30 meter. Hiertoe vervallen de “strengere” eisen omtrent de vluchtroutes en wordt in de nieuwe situatie voldaan met een “normale” vluchtroute.
- **Begane grond:**
Op de begane grond is het mogelijk om tweezijdig te ontvluchten vanuit het brandcompartiment en vanuit de (beschermde) subbrandcompartimenten. Tevens zijn de vluchtlengtes allen kleiner dan 30 meter. Hiertoe vervallen de “strengere” eisen omtrent de vluchtroutes en wordt in de nieuwe situatie voldaan met een “normale” vluchtroute.
- **Eerste verdieping:**
Op de eerste verdieping is het mogelijk om tweezijdig te ontvluchten vanuit het brandcompartiment en vanuit de (beschermde) subbrandcompartimenten. Tevens zijn de vluchtlengtes allen kleiner dan 30 meter. Hiertoe vervallen de “strengere” eisen omtrent de vluchtroutes en wordt in de nieuwe situatie voldaan met een “normale” vluchtroute.
- **Tweede verdieping:**
Op de tweede verdieping is het mogelijk om tweezijdig te ontvluchten vanuit het brandcompartiment en vanuit de (beschermde) subbrandcompartimenten, of zijn de vluchtlengtes allen kleiner dan 30 meter. Hiertoe vervallen de “strengere” eisen omtrent de vluchtroutes en wordt in de nieuwe situatie voldaan met een “normale” vluchtroute.

6.3 Eisen aan deuren in de vluchtroutes

De deuren in vluchtroutes dienen zonder gebruik te hoeven maken van een los object (sleutel o.g.), per direct te openen zijn over de volledige breedte van de deur. Deuren in vluchtroutes dienen in de basis mee te draaien in de vluchtrichting en een doorgangsbreedte hebben afhankelijk van het aantal aanwezige personen. Bij <37 personen in een ruimte geldt dit echter niet en mag deze tegen de richting indraaien.

7 Brandbeveiligingsinstallaties

7.1 Brandmeldinstallatie

In de huidige situatie is het gebouw voorzien van een brandbeveiligingsinstallaties met volledige bewaking.

NIEUWE SITUATIE

Wanneer de gebruiksoppervlakte van een bepaalde gebruiksfunctie groter is dan de grenswaarde in bijlage I van Bouwbesluit 2012 aangeeft, dan is een brandmeldinstallatie vereist.

Gebruiksfunctie	GO ²	Hoogste Vloer		Doormelding RAC	Inspectie-certificaat
Kantoorfunctie	<500m ²	<1,5m ¹	Niet van toepassing	-	-
Andere bijeenkomstfunctie	<500m ²	<5,0 m ¹	Niet van toepassing	-	-
Logiesfunctie in een logiesgebouw met 24-uursbewaking	>250m ²	-	Volledige bewaking	-	Ja
Overige gebruiksfunctie	-	-	Niet van toepassing	-	-

Uit de tabel is herleidbaar dat binnen de brandcompartimenten waarin de logiesfunctie is gelegen tenminste een brandmeldinstallatie met volledige bewaking aanwezig dient te zijn, voorzien van een geldig CCV-inspectiecertificaat. Doordat er 24-uurs bewaking aanwezig is, is een doormelding naar het RAC geen vereiste.

BOVENWETTELIJK

Naast dat de bouwdelen met logiesfunctie in het bouwwerk is voorzien van een brandmeldinstallatie met volledige bewaking zal het COA de installatie waar nodig uitbreiden door alle bouwdelen met andere gebruiksfuncties te voorzien van volledige bewaking.

7.2 Ontruimingsalarminstallatie

Een gebruiksfunctie met een brandmeldinstallatie (zie paragraaf 7.1) moet beschikken over een ontruimingsalarminstallatie volgens NEN 2575. De ontruimingsalarminstallatie voor het gebouw betreft een luid alarminstallatie type B.

Programma van Eisen (PvE)

Bovenstaande en overige uitgangspunten van de brandmeld- en ontruimingsalarminstallatie dienen in een PvE te worden vastgelegd.

² GO = Gebruiksoppervlakte

7.3 Ontruimingsplan

Een gebruiksfunctie met een brandmeldinstallatie moet beschikken over een ontruimingsplan. Er moeten voldoende personen worden aangewezen om de ontruiming bij brand voldoende snel te laten verlopen. Het ontruimingsplan dient voor ingebruikname door of namens de gebruiker(s) te worden opgesteld. Het COA heeft aangegeven dit ontruimingsplan zelf te (laten) opstellen.

DVTadvies adviseert gezien de doelgroep om meertalige ontruimingstekeningen op te hangen, conform de NEN1414.

7.4 Noodverlichting

De volgende ruimten moeten beschikken over noodverlichting conform de NEN3011:

- Een verblijfsruimte voor meer dan 75 personen en de besloten ruimte(n) waardoor een vluchtroute voert/voeren uit die verblijfsruimte.
 - Deze ruimten komen niet voor in het gebouw.
- Een besloten ruimte waardoor een (extra) beschermde vluchtroute voert.
 - Deze ruimten komen niet voor in het gebouw.

Noodverlichting geeft binnen 15 seconden na het uitvallen van de voorziening voor elektriciteit gedurende ten minste 60 minuten een op de vloer en het tredevlak gemeten verlichtingssterkte van ten minste 1 lux. De installatie moet voldoen aan NEN 1010.

NIEUWE SITUATIE

Het bouwwerk hoeft niet te worden voorzien van noodverlichting. Wanneer bovenwettelijk noodverlichting wordt toegepast dient deze tenminste 1 lux op vloerniveau te behalen gedurende 60 minuten.

7.5 Vluchtrouteaanduiding

Het gebouw moet worden voorzien van vluchtrouteaanduidingen volgens NEN 3011. De volgende ruimtes dienen te beschikken over vluchtrouteaanduiding:

- Een ruimte waardoor een verkeersroute voert;
- Verblijfsruimten met gelijktijdig meer dan 50 personen aanwezig.

NIEUWE SITUATIE

Het gebouw dient te worden voorzien van nieuwe vluchtrouteaanduidingen, vanwege het creëren van extra verkeersruimten. De nieuwe armaturen dienen te worden uitgevoerd conform de NEN-EN ISO 7010 en de NEN 3011.

8 Brandbestrijdingsvoorzieningen

Een gebouw moet over zodanige voorzieningen voor de bestrijding van brand beschikken, dat brand door aanwezige personen binnen redelijke tijd kan worden bestreden.

8.1 Brandslanghaspels en draagbare blustoestellen

Het gebouw moet worden voorzien van brandslanghaspels.

- De gecorrigeerde loopafstand tussen een brandslanghaspel en elk punt van de vloer is niet groter dan de slanglengte van maximaal 30 meter, vermeerderd met 5 meter worplengte (de afstand die de waterstraal vanaf de spuitmond aflegt).
- De brandslanghaspels moeten worden aangesloten op een voorziening voor drinkwater, dusdanig dat bij het mondstuk een statische druk wordt gerealiseerd van niet minder dan 100 kPa en een capaciteit heeft van 1,3 m³/h bij gelijktijdig gebruik van twee brandslanghaspels.
- De brandslanghaspels moeten goed bereikbaar zijn, zichtbaar worden aangebracht of worden aangeduid met een pictogram volgens NEN 3011.

Draagbare blustoestellen worden niet vanuit Bouwbesluit 2012 voorgeschreven. Desondanks kunnen draagbare blusmiddelen worden toegepast, aangezien mogelijk bepaalde risico's niet met water kunnen worden geblust. De projectie van draagbare blusmiddelen kan nog nader worden bepaald door een hiertoe erkend bedrijf. Hiertoe kan een RI&E als basis dienen.

NIEUWE SITUATIE

Het bouwwerk dient op tenminste iedere verdieping voorzien te zijn van een brandslanghaspel van 25,0 meter. Te samen met een worplengte van 5,0 meter zal het overgrote deel van de bouwlaag hiermee zijn afgedekt.

Het is noodzakelijk om het bouwwerk te voorzien in draagbare handbrandblussers om voldoende dekking te behalen. Een projectievoorstel ter goedkeuring aan het bevoegd gezag is bijgevoegd in bijlage A van dit document.

9 (Brandbestrijding)brandweer

Ter ondersteuning van de repressieve inzet zijn in bepaalde situaties voorzieningen nodig voor de brandweer om het terrein en het gebouw te kunnen betreden. Eveneens zijn mogelijke uit- en inpandige bluswatervoorzieningen noodzakelijk.

9.1 Bereikbaarheid terrein

Als de toegang tot het bouwwerk op meer dan 10 m van een openbare weg ligt, is tussen de openbare weg en de toegangen van het gebouw voor de brandweer een verbindingsweg aanwezig die geschikt is voor voertuigen van de brandweer. De toegang van het gebouw bevindt zich op meer dan 10 m van de openbare weg. De brandweer moet via een verbindingsweg de toegang van het gebouw tot op 10 m kunnen benaderen.

Er worden daarom eisen gesteld aan de verbindingsweg. De verbindingsweg heeft:

- een breedte van ten minste 4,5 m;
- een verharding over een breedte van ten minste 3,25 m, die geschikt is voor motorvoertuigen met een massa van ten minste 14.600 kg;
- een vrije hoogte boven de kruin van de weg van ten minste 4,2 m; en
- een doeltreffende afwatering.

NIEUWE SITUATIE

Het reeds gerealiseerde terrein (bestaand gebouw) is geschikt voor verkeer en aannemelijk dus ook voor voertuigen van de brandweer.

9.2 Brandweer opstelplaats, -ingang en wijze van toegang

Bij een bouwwerk voor het verblijven van personen zijn zodanige opstelplaatsen voor brandweervoertuigen aanwezig, dat een doeltreffende verbinding tussen die voertuigen en de bluswatervoorziening kan worden gelegd.

NIEUWE SITUATIE

Er vinden geen wijzigingen plaats in de inrichting van de opstelplaats c.q. bereikbaarheid van de brandweeringang. De openbare weg is op een afstand van <40 meter gelegen van de entree. Hiertoe wordt voldaan aan dit aspect.

De hoofdentree van het bouwwerk door de asielzoekers en het COA personeel zal eveneens fungeren als brandweeringang. Noodzakelijke toegang zal worden verschaft door aanwezig BHV-personeel (beveiligers o.g.). Zie hiertoe het opgestelde bedrijfsnoodplan.

9.3 Bluswatervoorzieningen inpandig

In gebouwen met een verblijfsvloer hoger dan 20 m moeten volgens Bouwbesluit voorzieningen worden getroffen ter ondersteuning van de repressieve taak van de brandweer. Ook in het kader de toepassing van grote brandcompartimenten kunnen voorzieningen nodig zijn ter overbrugging van de inzetdiepte voor de brandweer.

Het gebouw is dermate van omvang dat in relatie tot de hoogte of inzetdiepte geen aanvullende maatregelen voor de brandweer noodzakelijk zijn.

9.4 Bluswatervoorzieningen uitpandig

Een bouwwerk moet beschikken over een toereikende openbare of niet openbare bluswatervoorziening.

NIEUWE SITUATIE

De openbare weg is op een afstand van <40 meter gelegen van de entree. Bluswatervoorziening is daarmee de verantwoordelijkheid van de gemeente Tubbergen.

10 Tekenlijst

Bevoegde autoriteit	Verklaring van geen bezwaar	
Gemeente (de Verklaring geen bezwaar en/of Voor akkoord mag ook worden vervangen door een instemmingsbrief)	(Adres)gegevens	
	Naam	
	Datum	
	Handtekening	
Belanghebbende	Voor akkoord	
Eigenaar	(Adres)gegevens	
	Naam	
	Datum	
	Handtekening	
Gebruiker	(Adres)gegevens	
	Naam	
	Datum	
	Handtekening	
Documentopsteller	(Adres)gegevens	DVTadvies [Redacted] J
		3542AW [Redacted] J
	Naam	[Redacted] J
	Datum	
	Handtekening	

Bijlage 1 – Tekening Brandbeveiligingsconcept


Indeling brandcompartimenten

- BC1

Brandcompartiment 278,6m²
- BC2

Brandcompartiment 20,4m²
- BC3

Brandcompartiment 15,1m²

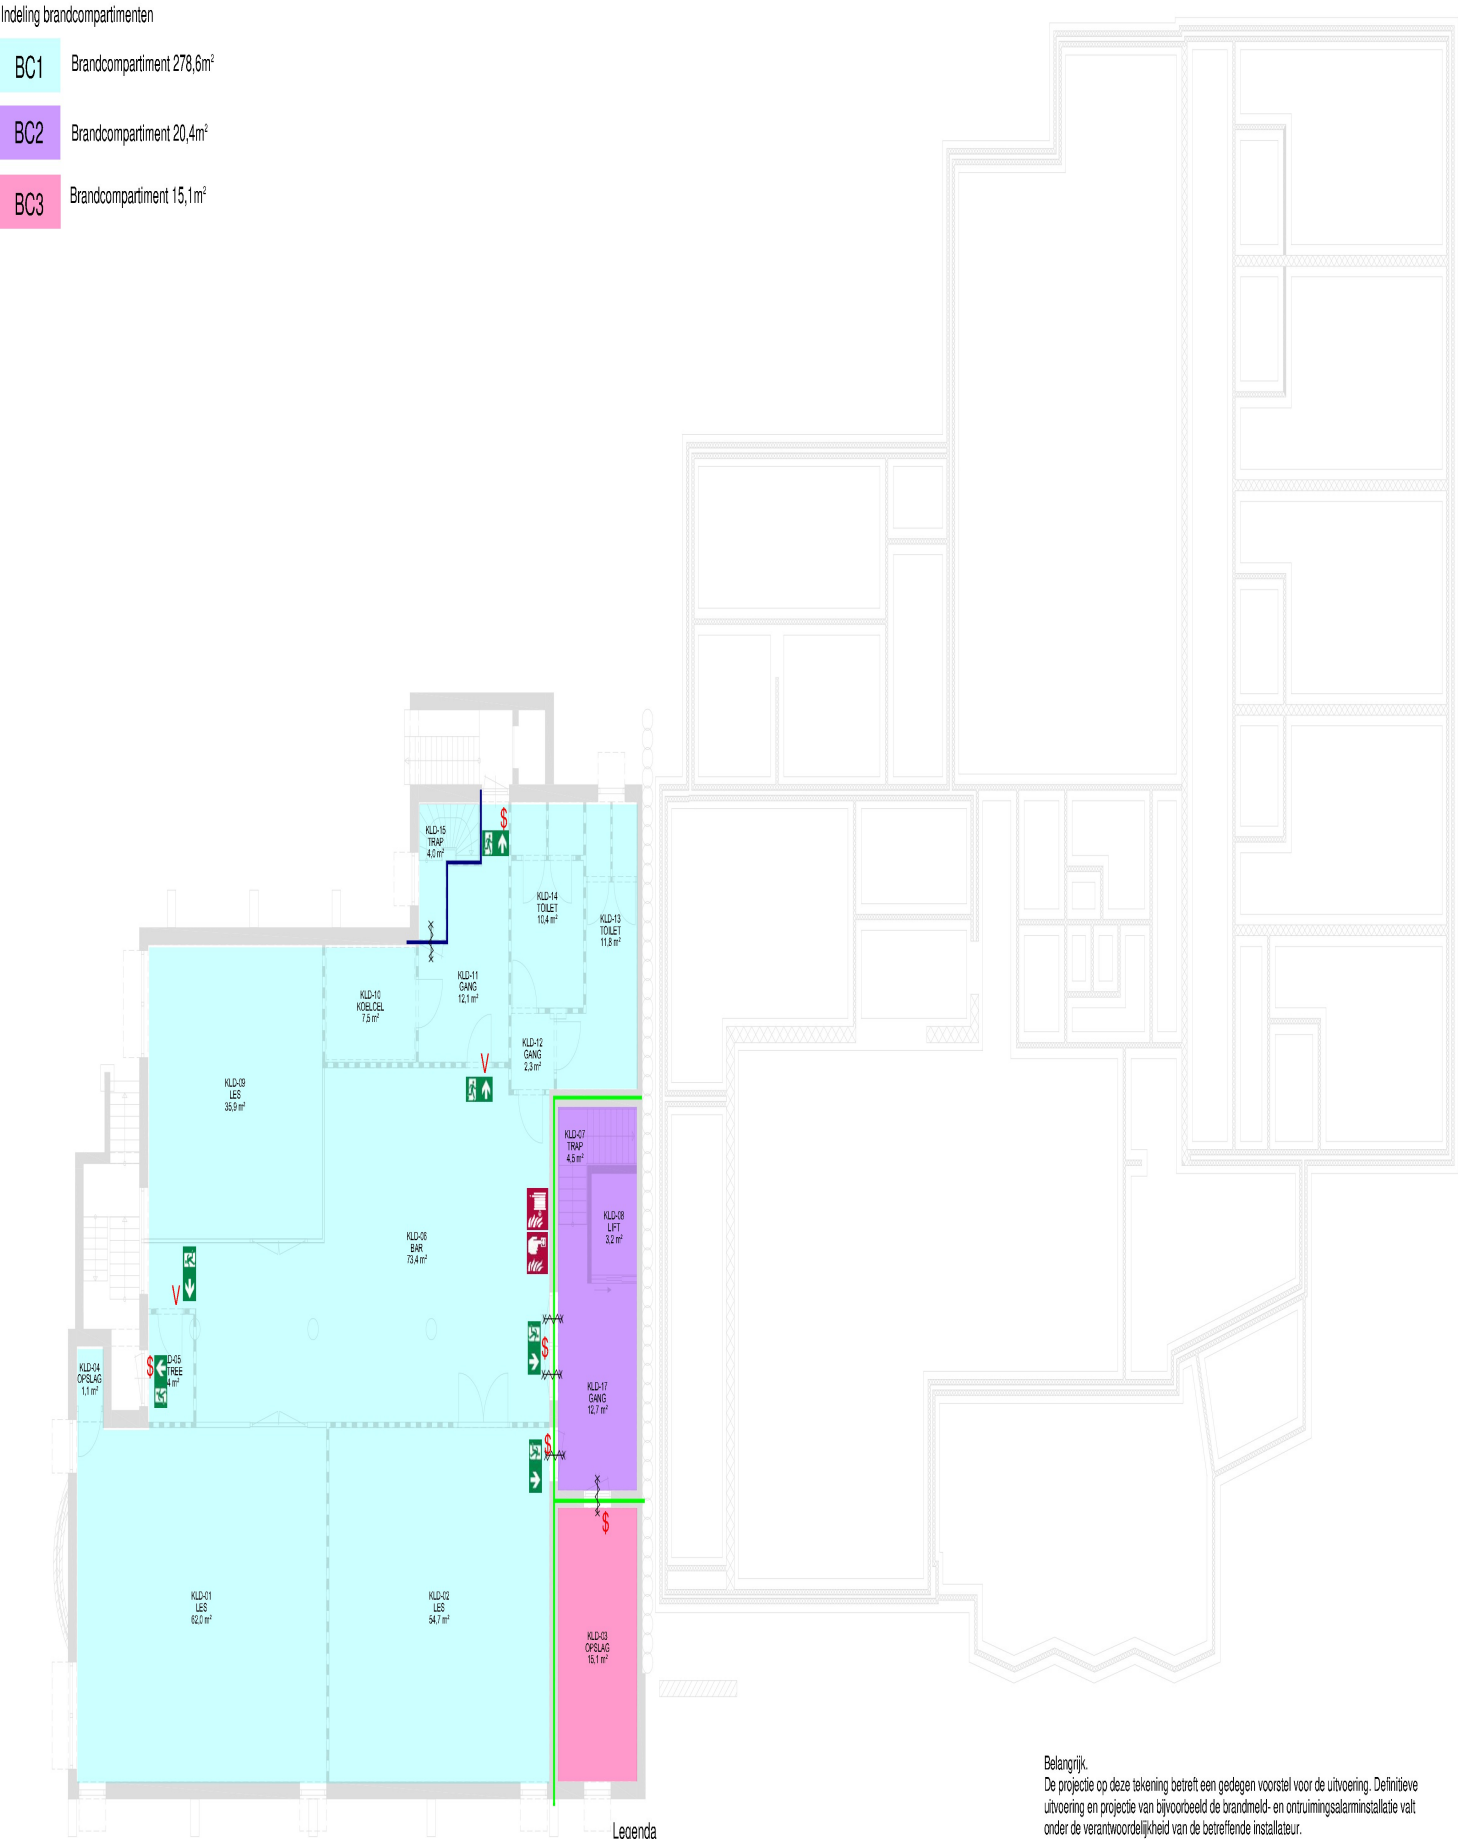

Brandmeldinstallatie
Omvang: Volledige bewaking
Doormelding: Nee, 24-uurs bewaking
Certificering: Ja

Ontruimingsalarminstallatie
Type: B

Legenda

- Deur brandwerend en zelfsluitend
- Deur te openen vanuit de vluchtrichting doormiddel van een knopcilinder (of vrije doorgang).
- Deur te openen zonder aanwezigheid cilinder (vrije doorgang)
- Brandscheiding 60 minuten WBDBO
- Brandscheiding 30 minuten WBDBO
- Brandslanghaspel lengte 25 meter
- Handbrandmelder
- Handbrandblusser
- Vluchtrouteaanduiding conform NEN-EN-ISO 7010
- Locatie brandmeldcentrale

Belangrijk.		De projectie op deze tekening betreft een gedegen voorstel voor de uitvoering. Definitieve uitvoering en projectie van bijvoorbeeld de brandmeld- en ontruimingsalarminstallatie valt onder de verantwoordelijkheid van de betreffende installateur.					
Opdrachtgever		COA	7.0				
Project		COA Hotel 't Elshuys	6.0				
Onderwerp		Brandveiligheidsconcept	5.0				
Schaal: 1:100		Status: Definitief	4.0				
			3.0				
			2.0				
			1.0		13-12-22	Eerste ontwerp	DSM GBO
			Versie		Datum	Omschrijving	Get. Gebruik
			Docu-num		Formaat	Blad	
			BV22679		A2	001/002	
			Tekeningsnummer				
			TA-001				

DVTadvies BV

Savannahweg 25b

3542 AW Utrecht

www.dvtadvies.nl

+31 (0)30 223 86 90

Beeldhouwerij | Brandveiligheid | Documenten | Documenten | Inhoudsopgave | 100000 | 100000 | 100000 | 100000 | 100000 | 100000

Indeling brandcompartimenten

- BC1


Brandcompartiment 7,7m²
- BC2

Brandcompartiment 101,5m²
- BC4

Brandcompartiment 240,3m²
- BC5

Brandcompartiment 502,4m²
Tevens beschermd subbrandcompartiment 70,8m²
- BC6

Brandcompartiment 190,2m²
Tevens (beschermd) subbrandcompartiment 150,2

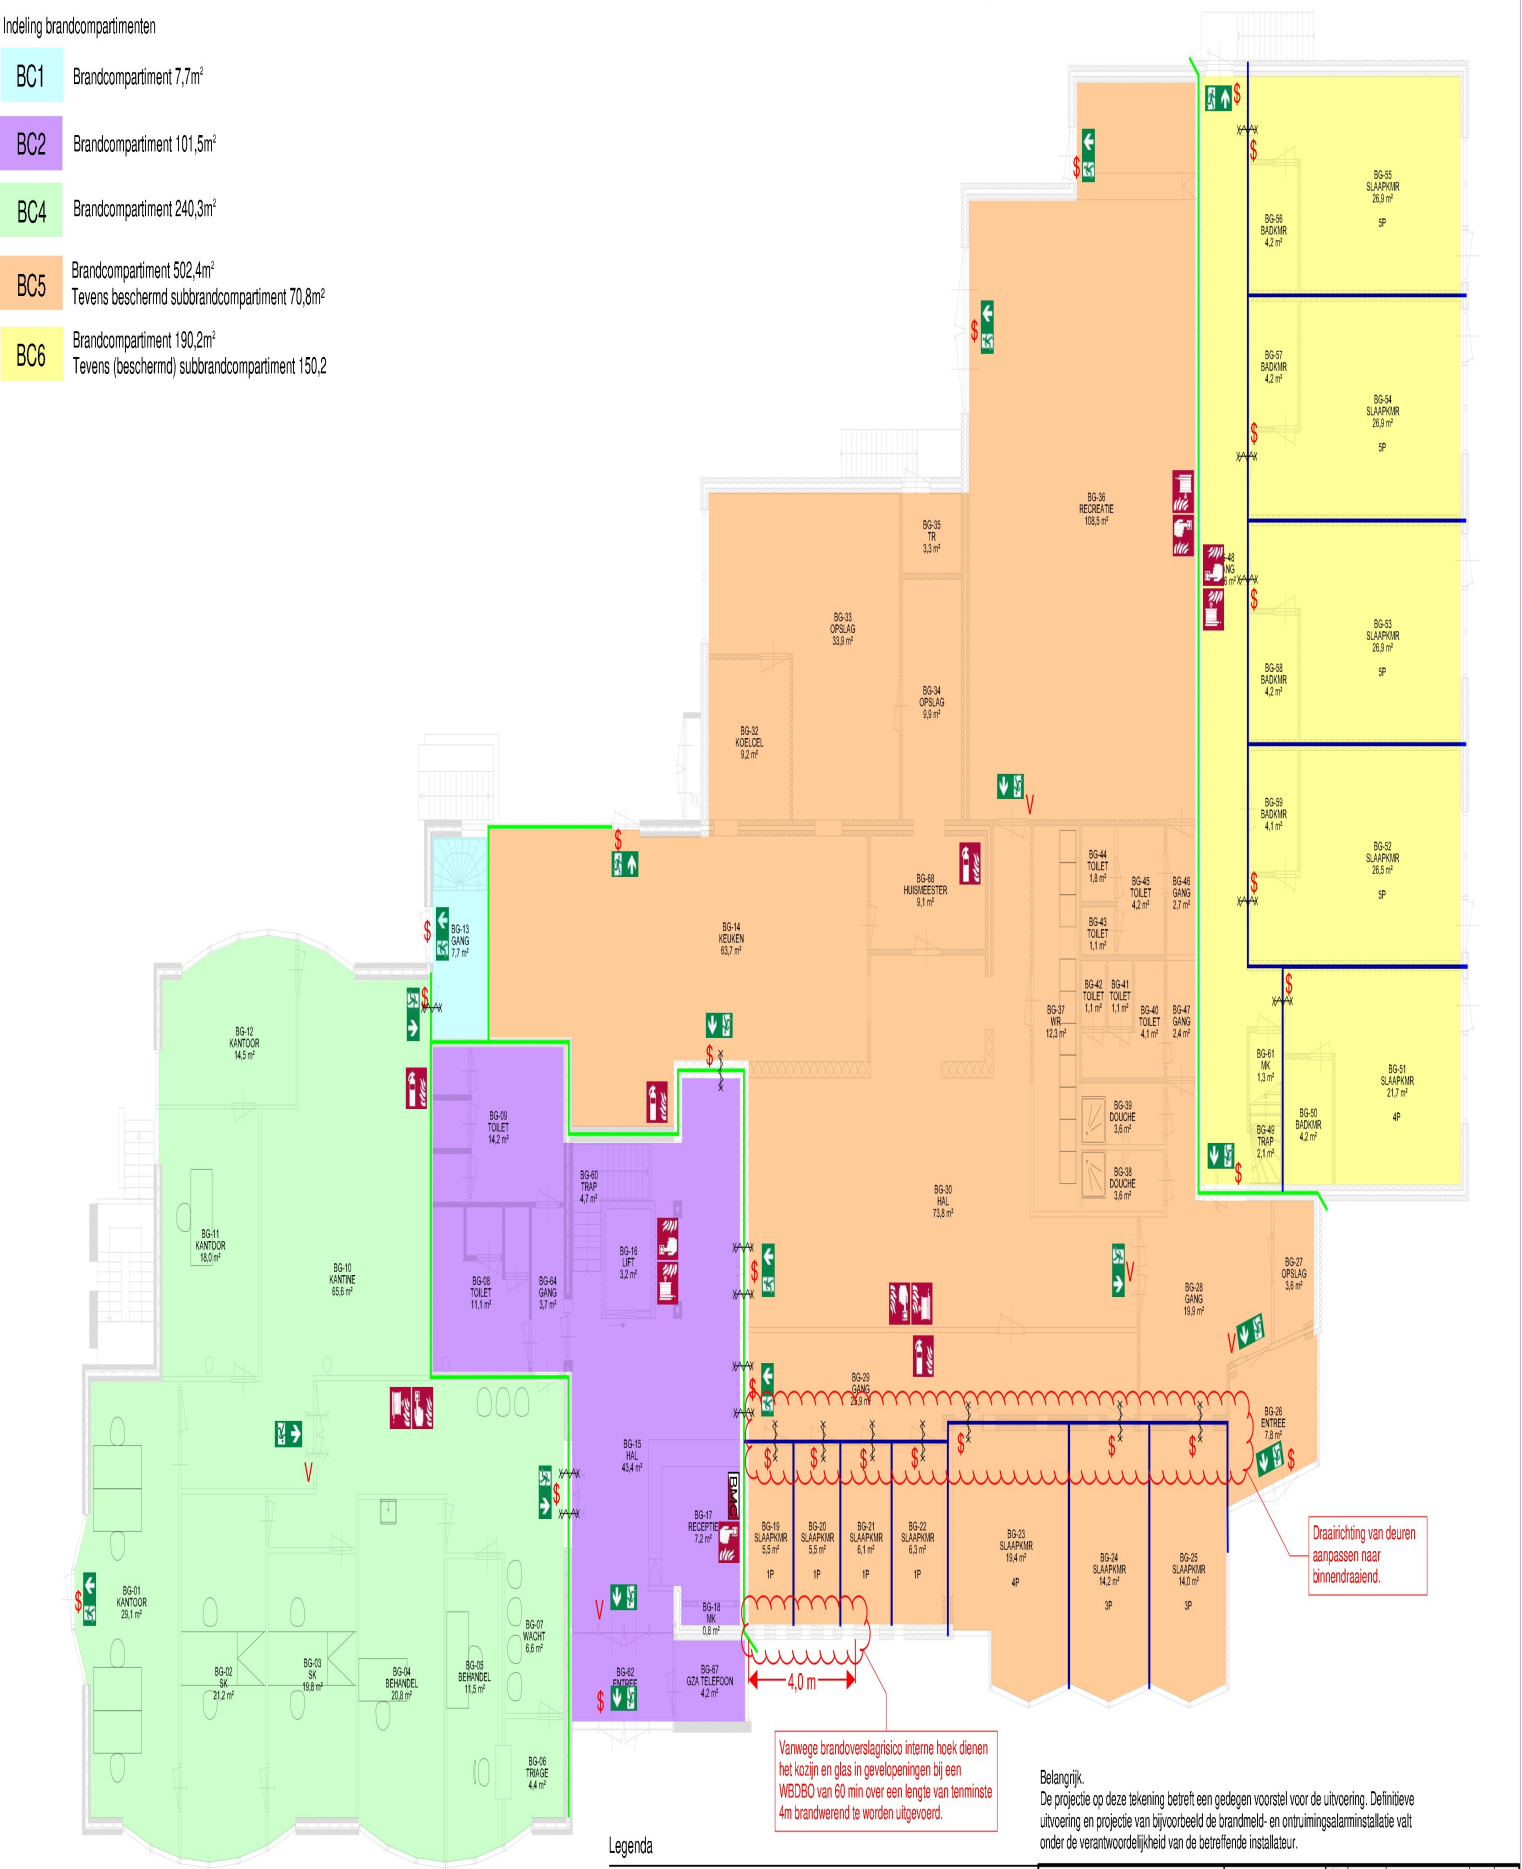

Brandmeldinstallatie
Omvang: Volledige bewaking
Doormelding: Nee, 24-uurs bewaking
Certificering: Ja

Ontruimingsalarminstallatie
Type: B

Legenda

- Deur brandwerend en zelfsluitend
- Deur te openen vanuit de vluchtrichting doormiddel van een knopcilinder (of vrije doorgang).
- Deur te openen zonder aanwezigheid cilinder (vrije doorgang)
- Brandscheiding 60 minuten WBDBo
- Brandscheiding 30 minuten WBDBo
- Brandslanghaspel lengte 25 meter
- Handbrandmelder
- Handbrandblusser
- Vluchtrouteaanduiding conform NEN-EN-ISO 7010
- Locatie brandmeldcentrale

Opdrachtgever		COA		7.0			
Project		COA Hotel 't Elshuys		6.0			
Onderwerp		Brandveiligheidsconcept		5.0			
Schaal: 1:100		Status: Definitief		4.0			
				3.0			
				2.0			
				1.0	15-12-22	Eerste ontwerp	DSM GBO
				Version	Status	Omschrijving	Gepl. Geken.
				Dissemin		Format	Buut
				BV22679		A2	001/002
				Tekeningnummer			
				TA-001			

DVAdvies BV


Savannahweg 25b

3542 AW Utrecht

www.dvtadvies.nl

+31 (0)30 223 86 90

BC2	Brandcompartiment 40,4m ²
BC6	Brandcompartiment 188,8m ² Tevens beschermd subbrandcompartiment 155,2m ²
BC7	Brandcompartiment 241,5m ² Tevens beschermd subbrandcompartiment 202,7m ²
BC8	Brandcompartiment 202,8m ² Tevens beschermd subbrandcompartiment 126,9m ²

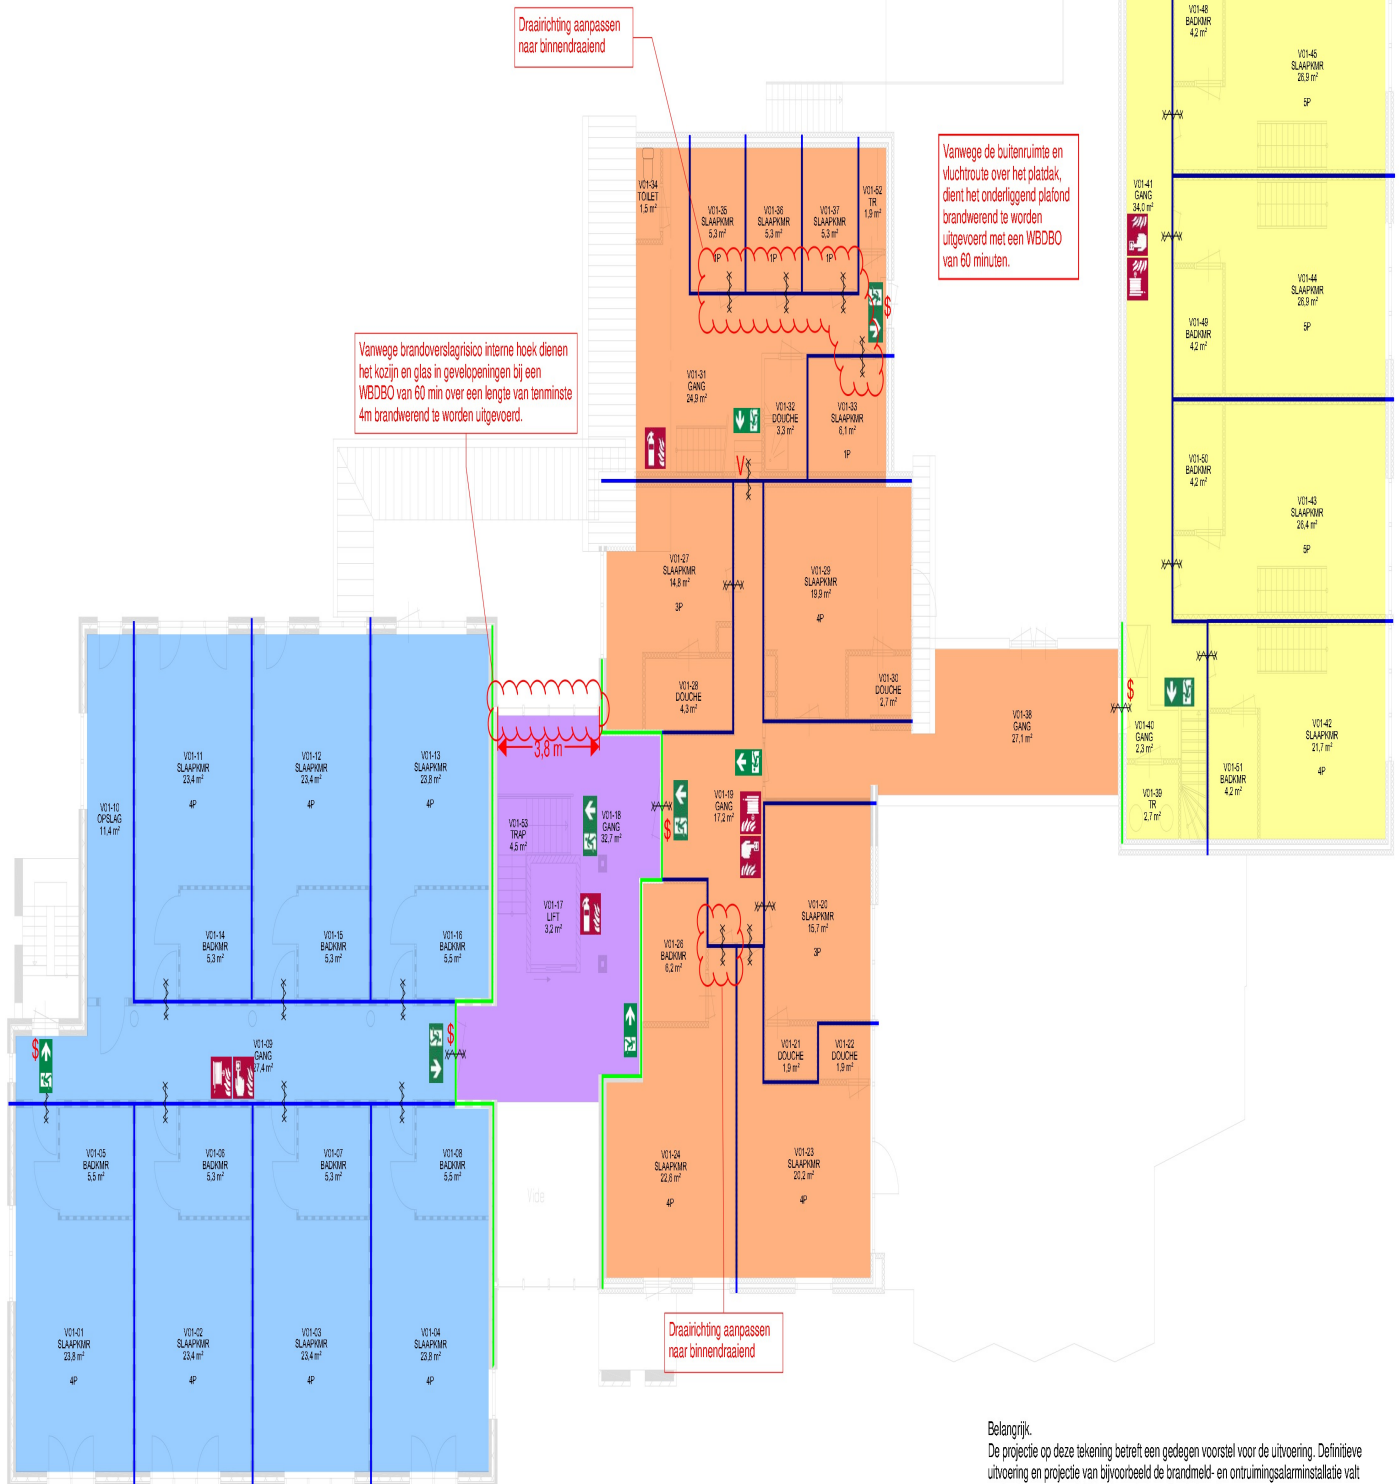

De projectie op deze tekening betreft een gedegen voorstel voor de uitvoering. Definitieve uitvoering en projectie van bijvoorbeeld de brandmeld- en ontruimingsalarminstallatie valt onder de verantwoordelijkheid van de betreffende installateur.

	Deur brandwerend en zelfsluitend		Brandslanghaspel lengte 25 meter
	Deur te openen vanuit de vluchtrichting doormiddel van een knopcilinder (of vrije doorgang).		Handbrandmelder
	Deur te openen zonder aanwezigheid cilinder (vrije doorgang)		Handbrandblusser
	Brandscheiding 60 minuten WBDPO		Vluchtrouteaanduiding conform NEN-EN-ISO 7010
	Brandscheiding 30 minuten WBDPO		Locatie brandmeldcentrale

Opdrachtgever COA				7.0			
Project COA Hotel 't Elshuys				6.0			
Onderwerp Brandveiligheidsconcept				5.0			
				4.0			
				3.0			
				2.0			
Schaal: 1:100	Status: Definitief			1.0	13-12-22	Eerste ontwerp	DSM GBO
				Versie	Datum	Omschrijving	Gek. Gezien
 dvt advies		DVTadvies BV Savannehweg 25b 3542 AW Utrecht www.dvtadvies.nl +31 (0)30 223 85 90		Dossier: BV22679		Formaat: A2	Blad: 001/002
				Tekeningnummer TA-001			

Ontruimingsalarminstallatie
Type: B

BC2	Brandcompartment 27,0m ²
BC6	Brandcompartment 93,5m ² Tevens beschermd subbrandcompartment 93,5m ²
BC8	Brandcompartment 23,9m ² Tevens beschermd subbrandcompartment 18,3m ²
BC9	Brandcompartment 97,6m ² Tevens beschermd subbrandcompartment 63,9m ²
BC10	Brandcompartment 202,5m ² Tevens beschermd subbrandcompartment 175,7m ²
BC11	Brandcompartment 8,8m ²



Deur brandwerend en zelfsluitend	
\$	Deur te openen vanuit de vluchtrichting doormiddel van een knopcilinder (of vrije doorgang).
V	Deur te openen zonder aanwezigheid cilinder (vrije doorgang)
—	Brandscheiding 60 minuten WBDBO
—	Brandscheiding 30 minuten WBDBO

-  Brandslanghaspel lengte 25 meter
-  Handbrandmelder
-  Handbrandblusser
-  Vluchtrouteaanduiding conform NEN-EN-ISO 7010
-  Locatie brandmeldcentrale

Opdrachtgever COA				7.0			
Project COA Hotel 't Elshuys				6.0			
Onderwerp Brandveiligheidsconcept				5.0			
				4.0			
				3.0			
				2.0			
School: 1:100	Status: Definitief			13-12-'22	Eerste oriëntiep	DSM	GB
		Version	Datum	Omschrijving	Get.	Geen	
 DVTadvies BV Savanneweg 25b 3542 AH Utrecht www.dvtadvies.nl +31 (0)30 223 86 30		Doosier	Fermaat	Bud			
		BV22679	A2	001/002			
		Tekeningnummer					
				TA-001			

Ontruimingsalarminstallatie
Type: B

Programma van Eisen

Brandmeld- en ontruimingsalarminstallatie COA, Gravendijk 6, Albergen

Conform NEN 2535:2017

Conform NEN 2575:2012-1

Conform NEN 2575:2012-3 incl. wijzigingsblad A2:2018



Colofon

Project	Programma van Eisen
Titel	Brandmeld- en ontruimingsalarminstallatie COA, Gravendijk 6, Albergen
Datum	20-12-2022
Onze referentie	BV22679-PE-001
Versie	1.0
Status	Definitief
Auteur	 J
Gecontroleerd door	 J
ISO documentnummer	ISO-04-09.03
Contactgegevens	DVTadvies BV  J  J  J   J @ info@dvttadvies.nl  www.dvttadvies.nl

©2022 DVTadvies B.V. Dit document is opgesteld onder verantwoordelijkheid van de auteur. Wijziging, aanvulling, of publicatie van dit document alsmede het gebruik voor een ander dan het beschreven project is zonder uitdrukkelijke toestemming van de auteur niet toegestaan.

BV22679-PE-001 - Programma van Eisen

Brandmeld- en ontruimingsalarminstallatie COA,
Gravendijk 6, Albergen



Datum
20-12-2022

ISO
ISO-04-09.03

Pagina
2 / 16

Inhoudsopgave

1	Algemeen	4
2	Eisen brandmeldinstallatie	7
3	Eisen ontruimingsinstallatie	13
4	Goedkeuring	16

1 Algemeen

Algemene gegevens			
Opsteller van het PvE:	DVTadvies BV J J J Contactpersoon: [NAAM] Erkeningsnummer: ☒ Niet van toepassing		
Certificaat CCV-inspectieschema Brandmeld- en ontruimingsalarm-installaties vereist:	☐	ja, risicocategorie:	☐ Jaarlijks ☐ 3 jaarlijks
	☒	Nee	
Certificaat CCV-certificaatschema Leveren Brandmeld- en Ontruimings-alarminstallaties vereist:	☐	Ja	
	☒	Nee	
Bouwwerk:	Gebruiksfunctie: Andere woonfunctie Naam gebouw: COA opvanglocatie Albergen Gravendijk 6 7665 SK Albergen		
Doel van de installatie	☒	Persoonlijke bescherming	☐ Beschermen milieu
	☒	Sturing brandbeveiligingsinstallatie	☐ Continuïteit bedrijfsvoering
	☐	Schadebeperking	☐ Anders, namelijk:
Bouwvergunning:	Nummer: n.b.		
Gebruiksvergunning:	Nummer: n.b.		
Eigenaar/gebruiker:	COA Centraal Orgaan opvang Asielzoekers J J J Contactpersoon: J J Beheerder brandmeldinstallatie:		
Eisende partij(en):	☒	Bevoegd gezag	
	☒	Eigenaar / gebruiker	
	☐	Verzekeraar	

Algemene gegevens	
Type(n) Ontruimingsalarm-installatie(s):	☐ Luidalarminstallatie type A
	☒ Luidalarminstallatie type B
	☐ Stilalarminstallatie, draadloos
	☐ Stilalarminstallatie met attentiepanelen
Bijlage:	(Documentnaam, -nummer en – datum vermelden) - Bouwkundige tekeningen (Voorlopig ontwerp) 20649515_B001_B_25_-1_PLG_Nieuw D.D. 19-9-22 20649515_B001_B_25_00_PLG_Nieuw D.D. 19-9-22 20649515_B001_B_25_01_PLG_Nieuw D.D. 19-9-22 20649515_B001_B_25_02_PLG_Nieuw D.D. 19-9-22

Opmerkingen algemeen:

Afgeleide doelstelling brandmeldinstallatie

De beginnende brand tijdig ontdekken, lokaliseren en signaleren, waarna de aangesloten brandveiligheidsvoorzieningen tijdig in werking wordt gesteld, binnen de context van dit basisontwerp.

Afgeleide doelstelling ontruimingsalarminstallatie

Tijdig in voldoende mate akoestisch en/of optisch informatie geven aangaande de ontruiming, om veilig vluchten te initiëren, binnen de context van dit basisontwerp.

Opmerkingen specifiek

Het betreft een woongebouw met de gebruiksfunctie wonen. Het gebouw heeft vier bouwlagen. Het gebouw heeft een gebruiksoppervlak van ca. 3.250 m². De hoogste verblijfsvloer is op ongeveer 6 meter boven maaiveld gesitueerd, de laagste vloer op ongeveer -3 meter onder maaiveld.

Dit Programma van Eisen vervangt het bestaande en goedgekeurde Programma van Eisen met referentie: 20073469 d.d. 29-05-2008 versie van Lobeco Beveiligingen B.V.

Door aanpassing van de gebruiksfunctie van het pand en het veranderen van de gebruiker, sluit het bestaande Programma van Eisen niet meer aan bij de huidige situatie. Hiermee zijn de bestaande uitgangspunten voor het opstellen van het Programma van Eisen gewijzigd.

Algemene gegevens

Aanvullende eisen:

Onderhoud:

Het onderhoud, controle en beheer van de brandmeldinstallatie moet uitgevoerd worden conform de NEN2654-1 laatste versie. Het onderhoud, controle en beheer van de ontruimingsalarminstallatie moet uitgevoerd worden conform de NEN2654-2 laatste versie.

Functiebehoud:

De transmissiewegen dienen te voldoen aan de gestelde eisen conform de NEN2535:2012 en de NPR2576:2005. In de NPR2576 zijn voorbeelden gegeven om transmissiewegen met functiebehoud en installatie van kabel met functiebehoud uit te voeren.

2 Eisen brandmeldinstallatie

Paragraaf van NEN 2535:2017	Omschrijving	Eis				
10.2	Omvang van de brandmeldinstallatie: B = Bevoegd gezag V = Verzekeraar E = Eigenaar G = Gebruiker	Geëist door:	B	V	E	G
		☒ Volledige bewaking	☐	☐	☒	☐
		☐ Gedeeltelijke bewaking	☐	☐	☐	☐
		☐ Niet-automatische bewaking	☐	☐	☐	☐
		☐ Ruimtebewaking (in relatie tot vluchten)	☐	☐	☐	☐
		☐ Ruimtebewaking (het bewaken van een ruimte)	☐	☐	☐	☐
		☐ Objectbewaking	☐	☐	☐	☐
		☒ NEN 2555 melders	☒	☐	☐	☐
Toelichting: <u>Volledige bewaking:</u> Eis gebouweigenaar: Conform het Bouwbesluit 2012 hoeven de woningen en vluchtwegen alleen voorzien te worden van rookmelders conform de NEN2555. Echter heeft de COA ervoor gekozen om het pand te voorzien van volledige bewaking met alarmering via de ontruimingsalarminstallatie type B. Vanwege deze aanpassing met volledige detectie inclusief handmelders, met alarmering via ontruimingsalarminstallatie type B, vervangt deze installatie de NEN2555 rookmelders met lokale alarmering <u>NEN2555 rookmelders:</u> De brandmeldinstallatie wordt ingezet als een gelijkwaardige oplossing voor de rookmelders conform de NEN2555, zoals bedoeld in Bouwbesluit 2012 artikel 6.21.						

Paragraaf van NEN 2535:2017	Omschrijving	Eis			
4.2	Brandgrootte	Ruimte(n):		Nummer brandgrootte:	
	1. Polyurethaan matten	Alle ruimten		1 of 2	
	2. Beukenhoutenblokjes	Keuken		7	
	5. PVC-draad volgens BS 6266				
	7. Brandspiritus				
	8. Andere overeengekomen brandgrootte (omschrijven/vastleggen bij toelichting)				
	Toelichting: Indien wordt voldaan aan de standaard ruimte zoals beschreven in de NEN 2535:2017 kunnen proefbranden achterwegen blijven.				
4.3	Prestatie-eis voor ongewenste en onechte brandmeldingen Gebruiksfunctie: Andere woonfunctie	Risicoklasse extern:		Risicoklasse intern:	
		☐	A	☐	B
		☐	B	☐	D
		☐	C	☐	E
	☒	Niet van toepassing			
Toelichting: Het maximaal aantal ongewenste en onechte meldingen moet bij inbedrijfstelling of oplevering in het logboek worden vastgelegd.					
10.11.3	Bijzondere omgevingsinvloeden voor voorkomen van ongewenste en onechte meldingen	Ruimte:	Omstandigheden:		
		Keuken	Stoomvorming		
		CV-ruimte	Rookvorming		
Toelichting: In de keuken en de CV ruimte temperatuurmelders projecteren.					
4.4	Prestatie-eis voor systeembeschikbaarheid. De prestatie-eis voor systeembeschikbaarheid is 99,7%				
	Toelichting bijzondere situaties: N.v.t.				

Paragraaf van NEN 2535:2017	Omschrijving		Eis					
10.3	Indeling detectiezones							
	Zone 1	Kelder	Zone 5	Appartementen BG				
	Zone 2	Hal/Trappenhuis	Zone 6	Appartementen 1 ^e Verd. + Vide				
	Zone 3	Kantoorgedeelte BG	Zone 7	1 ^e Verdieping				
	Zone 4	Bewonersgedeelte midden BG	Zone 8	2 ^e verdieping				
	Toelichting: N.v.t.							
8.6	Sturingen automatische brandbeveiligingsinstallaties	<u>Sturing</u>	<u>Actie</u>	<u>Algemeen</u>	<u>Detectie-zone</u>	<u>AM</u>	<u>HM</u>	<u>EXT</u>
		Kleefmagneten *	6	☒		☒	☒	☐
		Liften	5	☒		☒	☒	☐
		Luchtbehandelingsinstallatie	4	☐		☐	☐	☐
		Ontruimingsalarminstallatie	1	☒		☒	☒	☐
Toelichting: * Kleefmagneten laten afvallen bij storing van de brandmeldinstallatie Uit te voeren acties: 1. Akoestische signaalgevers (slow-whoop signaal) en optische signaalgevers activeren 2. Activeren 3. Inschakelen 4. Luchttoevoeren- en afvoeren maximaal; eventuele recirculatie stoppen 5. Hoofdstopplaats, deuren open, bediening uit 6. Stroomloos maken 7. Ontgrendelen 8. Desbetreffende indicator(en) activeren 9. Desbetreffende kanaal activeren 10. Open sturen <u>Ontruimingsalarminstallatie</u> Bij een brandmelding moet het ontruimingsalarmsignaal worden ingeschakeld. Zie hiervoor hoofdstuk 3 eisen ontruimingsalarminstallatie.								
10.7	Plaats brandweeringang		☒	N.v.t.				

Paragraaf van NEN 2535:2017	Omschrijving	Eis	
		☐ Hoofdingang ☐ Anders, namelijk ...	
	Flitslicht brandweeringang	☐ Ja Kleur: ☒ Nee	
	Toelichting: N.v.t.		
	Brandweerpaneel vereist	☐ Ja ☒ Nee (alleen als geen doormelding is vereist)	
	Toelichting: N.v.t.		
	Locatie brandweerpaneel	☒ N.v.t. ☐ Locatie, ...	
	Toelichting: N.v.t.		
	6.5	Uitvoering brandweerpaneel	☐ N.v.t. ☐ Geen specifieke eisen (tekst- of alfanumeriek paneel) ☒ Tekst- of alfanumeriek paneel met tekening ☐ Geografische paneel ☐ Verduurzaamde plattegrondtekening
	Toelichting: N.v.t.		
		Herstelmogelijkheid voor de brandweer op het brandweerpaneel	☒ N.v.t. ☐ Niet noodzakelijk ☐ Noodzakelijk
Toelichting: N.v.t.			
		☒ N.v.t.	

Paragraaf van NEN 2535:2017	Omschrijving	Eis
	Brandweerpaneel ter goedkeuring aan de bevoegde autoriteit (brandweer)	☐ Ja ☐ Nee
	Toelichting: N.v.t.	
10.8	Nevenpaneel	☒ N.v.t. ☐ Ja, locatie ...
	Toelichting: N.v.t.	
6.2.2	Opties brandmeldcentrale	☒ Uitgang naar doormeldapparatuur voor brandmeldingen (E) ☐ Verificatie van meldingen ☐ Vertraging van de uitgangssignalen naar C en/of G ☐ Vertraging van de uitgangssignalen naar E (aparte toestemming van de brandweer vereist)
	Toelichting: Componentencode volgens de NEN2535:2017 C – Brandalarmeringsapparatuur; E – Doormeldapparatuur voor brandmeldingen G – Besturingsapparatuur voor automatische brandbeveiligingsinstallaties	
6.3 en 10.11.1	Handbrandmelders	☒ Standaarduitvoering ☐ Speciale uitvoering (zie toelichting)
	Montage hoogte handbrandmelders	☒ Standaardhoogte ☐ Afwijkende hoogte (zie toelichting)
	Toelichting: N.v.t.	
8.2	Doormelding van storing naar 24 uur bezet ontvangststation voor storingsmeldingen	☐ Intern ☒ Extern ☒ PAC ☐ Andere locatie
	Toelichting:	

Paragraaf van NEN 2535:2017	Omschrijving	Eis
	Storingen worden doorgemeld naar een 24 uren bezette PAC.	
8.4	Doormelding van het brandalarm Categorie:	☒ Geen doormelding vereist
		☐ Type 1 (directe lijn)
		☐ Type 2 (kiesverbinding)
	Aantal criteria	☐ Eén criterium brand (algemeen)
		☐ Meerdere criteria brand (omschrijven bij toelichtingen)
	Toelichting: N.v.t.	
10.6.2	Signalering interne organisatie	☒ Brandmeldcentrale Locatie: Centrale hal
		☐ Bedienings- en signaleringspaneel Locatie: ...
		☐ Akoestische signaalgevers
		☐ Stil ontruimingsalarminstallatie (NEN2575)
		☒ Luid ontruimingsalarminstallatie (NEN2575)
	Toelichting: N.v.t.	

Opmerkingen:

3 Eisen ontruimingsalarminstallatie

Paragraaf van NEN2575: 2012-3	Omschrijving	Eis
4.4	Systeembeschikbaarheid	Alleen specificeren in afwijkende situaties waarbij moet worden afgeweken van NEN 2575-3
		☐ ... % vanwege ...
	Toelichting: N.v.t.	
6.2.2 en 6.2.3	De taal of talen waarin een bericht moet worden uitgezonden	☐ Nederlands
		☐ Engels
		☐ Duits
		☐ Frans
		☐ ...
	Toelichting: N.v.t.	
6.4.1	De wijze van activeren	☒ Bedieningspaneel
		☒ Handbrandmelder
		☒ Automatische brandmelder
		☐ Externe melder
		☐ Automatische brandmelder in relatie tot samenvallende vluchtroutes
	<u>Opmerking:</u>	
	Toelichting: N.v.t.	
6.4.1	Vertraging in de activering door automatische brandmelders	☐ Ja, ... minuten
		☐ ...
	<u>Opmerking:</u> De vertraging behoort in de brandmeldcentrale te worden uitgevoerd.	
	Toelichting: N.v.t.	

Paragraaf van NEN2575: 2012-3	Omschrijving	Eis	
9.3	Doormelding van de storing	☐	Intern, locatie
		☐	Extern:
		☒	PAC, doormelding via de brandmeldinstallatie
		☐	Andere locatie ...
	Toelichting: N.v.t.		
10.2.2	Uitvoering bedieningspaneel	Alleen specificeren wanneer een tekstpaneel niet toereikend is	
		☐	Geografisch paneel
	Toelichting: N.v.t		
11.2	Optische alarmgevers	☐	Wit
		☐	Rood
		☐	Anders, ...
	Toelichting: Er worden geen optische alarmgevers toegepast		
14.2	Omvang ontruimingsgebied	☒	Aangestuurd door alarmeringszone
		Ruimte die van het ontruimingsgebied worden uitgesloten:	
		☒	Entreeportaal / tochtportaal
		☒	Toiletten (voorportalen zijn niet uitgezonderd)
		☒	Noodtrappenhuizen alsmede daarbij behorende sluisen
		☒	Bergingen $\leq 4 \text{ m}^2$
		☒	Liftekooien en liftschachten niet toegankelijk voor onbevoegde
		☒	E- en W schachten
		☒	Kruipruimten
14.3	Alarmeringszones	Afzonderlijke alarmeringszones	
		Aangestuurd door detectiezone(s)	
		☒	Algemeen ontruiming
			Totaal

Paragraaf van NEN2575: 2012-3	Omschrijving	Eis		
		1.	Kelder	Bedien paneel
		2.	Begane grond	Bedien paneel
		3.	Begane grond appartementen	Bedien paneel
		4.	1 ^e verdieping	Bedien paneel
		5.	1 ^e verdieping appartementen	Bedien paneel
		6.	2 ^e verdieping	Bedien paneel
		Bij atria:		
		☐	Alle ruimtes die aan atria grenzen	
	Toelichting: Algemeen ontruiming automatisch aan gestuurd vanuit BMC. Selectief ontruimen via ontruimingspaneel.			
14.2	Locatie bedieningspanelen	Hoofdbedieningspaneel		
		☒	Locatie, entree (geïntegreerd in de brandmeldcentrale)	
		Nevenbedieningspaneel		
		☐	Locatie, ...	
Toelichting: N.v.t.				
15.4	Bijzondere omgevingsinvloeden alsmede akoestische eigenschappen van ruimte die van invloed kunnen zijn op de standaard ruimten	Ruimte	Omstandigheden	
		N.v.t.	N.v.t.	
Toelichting: N.v.t.				
6.4.1	Aanvullende eisen N.v.t.	Omschrijving aanvullende eisen N.v.t.		
	Toelichting: N.v.t.			

4 Goedkeuring

Partij		Gegevens	Handtekening
Opsteller programma van Eisen		DVTadvies [Redacted] J [Redacted] J Opsteller: [Redacted] J	 J Datum: 14 december 2022
Eigenaar/gebruiker		Centrale Opvang Asielzoekers	
☒ Eisende partij ☐ Belanghebbende	[Redacted] J [Redacted] J Contactpersoon: [Redacted] J	Datum: ...	
Verzekeraar		Naam Adres Postcode + plaats Contactpersoon: ...	Datum: ...
Bevoegd gezag¹		Naam Adres Postcode + plaats Contactpersoon: ...	Datum: ...

¹ Bij de toepassing van NEN 2535 is het in die norm bedoelde akkoord van het bevoegd gezag verkregen met een vergunning voor het bouwen of brandveilig gebruik of een melding als bedoeld in artikel 1.18, eerste lid, van het Bouwbesluit (artikel 5.3a van de regeling Bouwbesluit).

Toelichting grondslagen

In dit document kunt u secties vinden die onleesbaar zijn gemaakt. Deze informatie is achterwege gelaten op basis van de Wet open overheid (Woo). De letter die hierbij is vermeld correspondeert met de bijbehorende grondslag in onderstaand overzicht.

J Art. 5.1 lid 2 sub e

Het belang van de openbaarmaking van deze informatie weegt niet op tegen het belang van de eerbiediging van de persoonlijke levenssfeer van betrokkenen

R Art. 5.2 lid 1

De informatie uit documenten betreft persoonlijke beleidsopvattingen. Onder persoonlijke beleidsopvattingen worden verstaan ambtelijke adviezen, visies, standpunten en overwegingen ten behoeve van intern beraad, niet zijnde feiten, prognoses, beleidsalternatieven, de gevolgen van een bepaald beleidsalternatief of andere onderdelen met een overwegend objectief karakter