



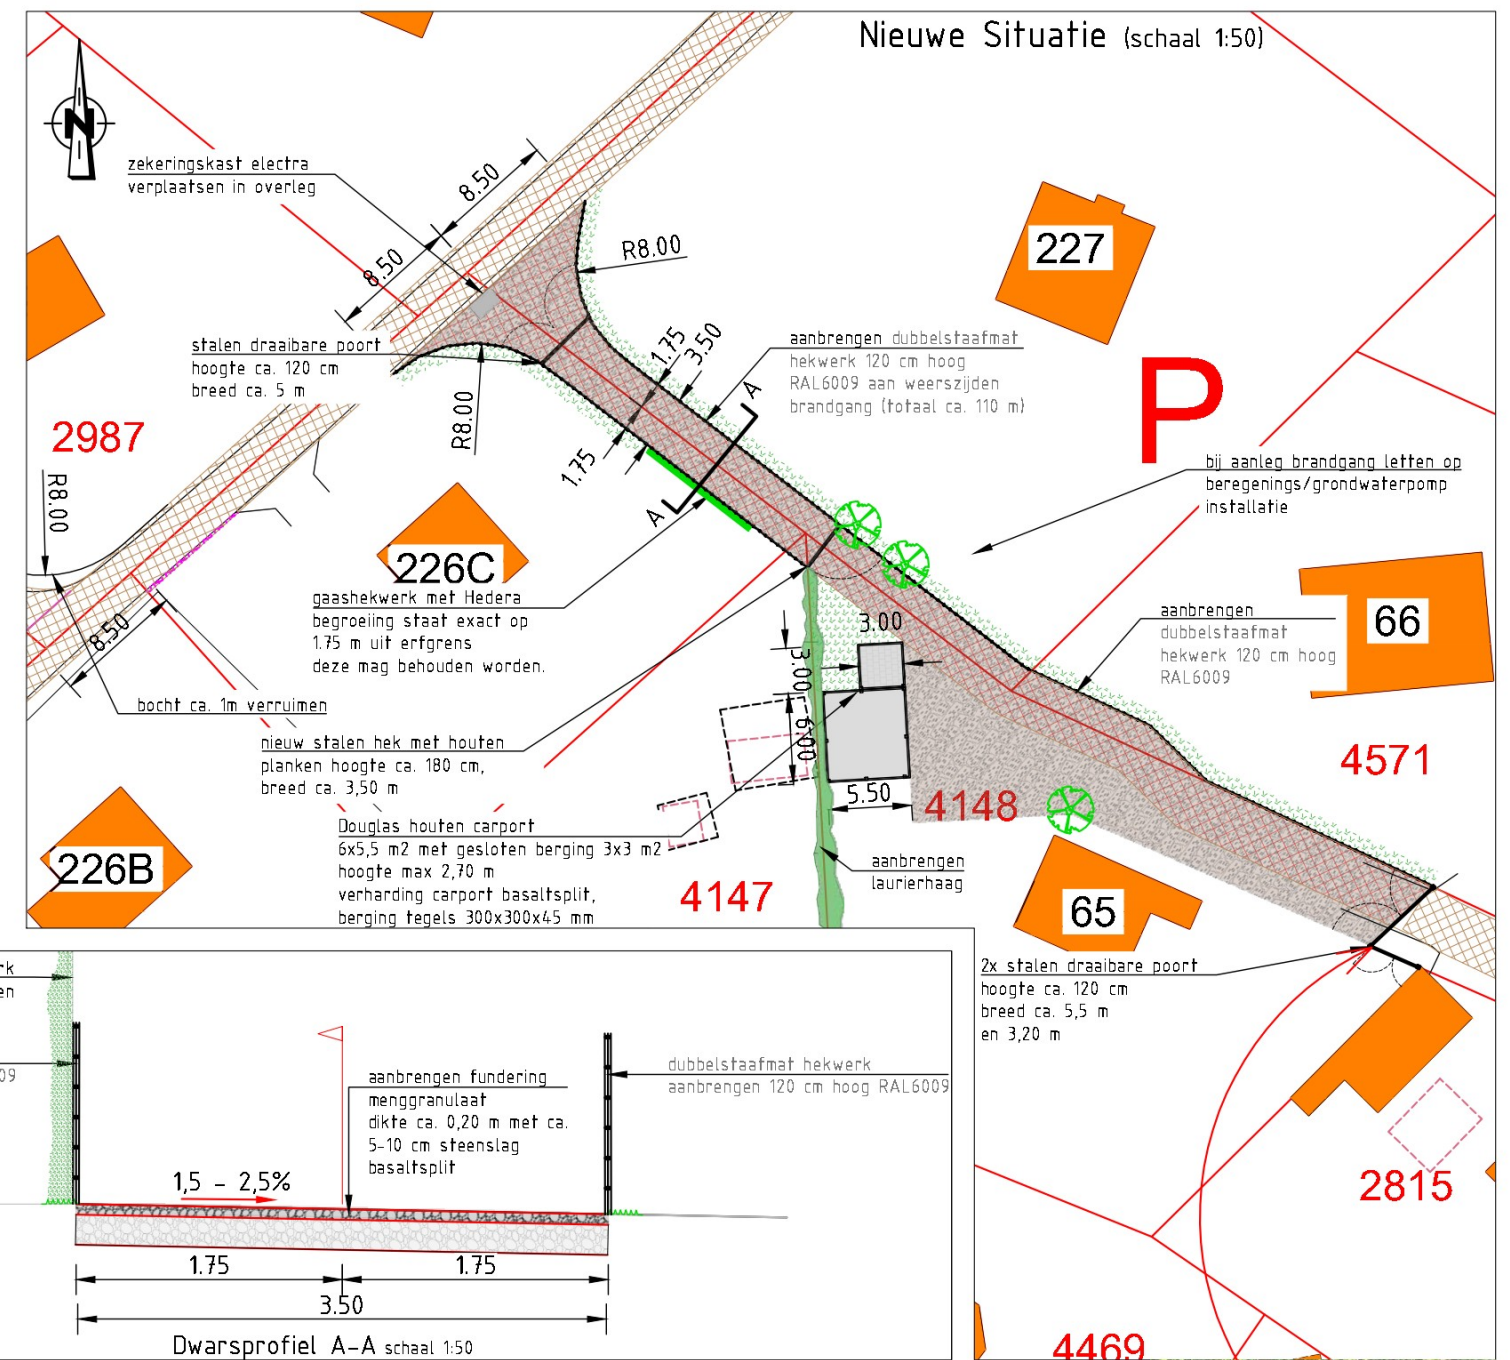

- kadastraal perceelsnummer
- nieuw te maken doorsteek
- bestaand pad in halfverharding
- nieuw pad/terrein in halfverharding (basaltspilt)
- nieuwe beplanting (in overleg met eigenaar)
- bestaande boom handhaven
- bestaande boom verwijderen
- bestaande bosschage verwijderen

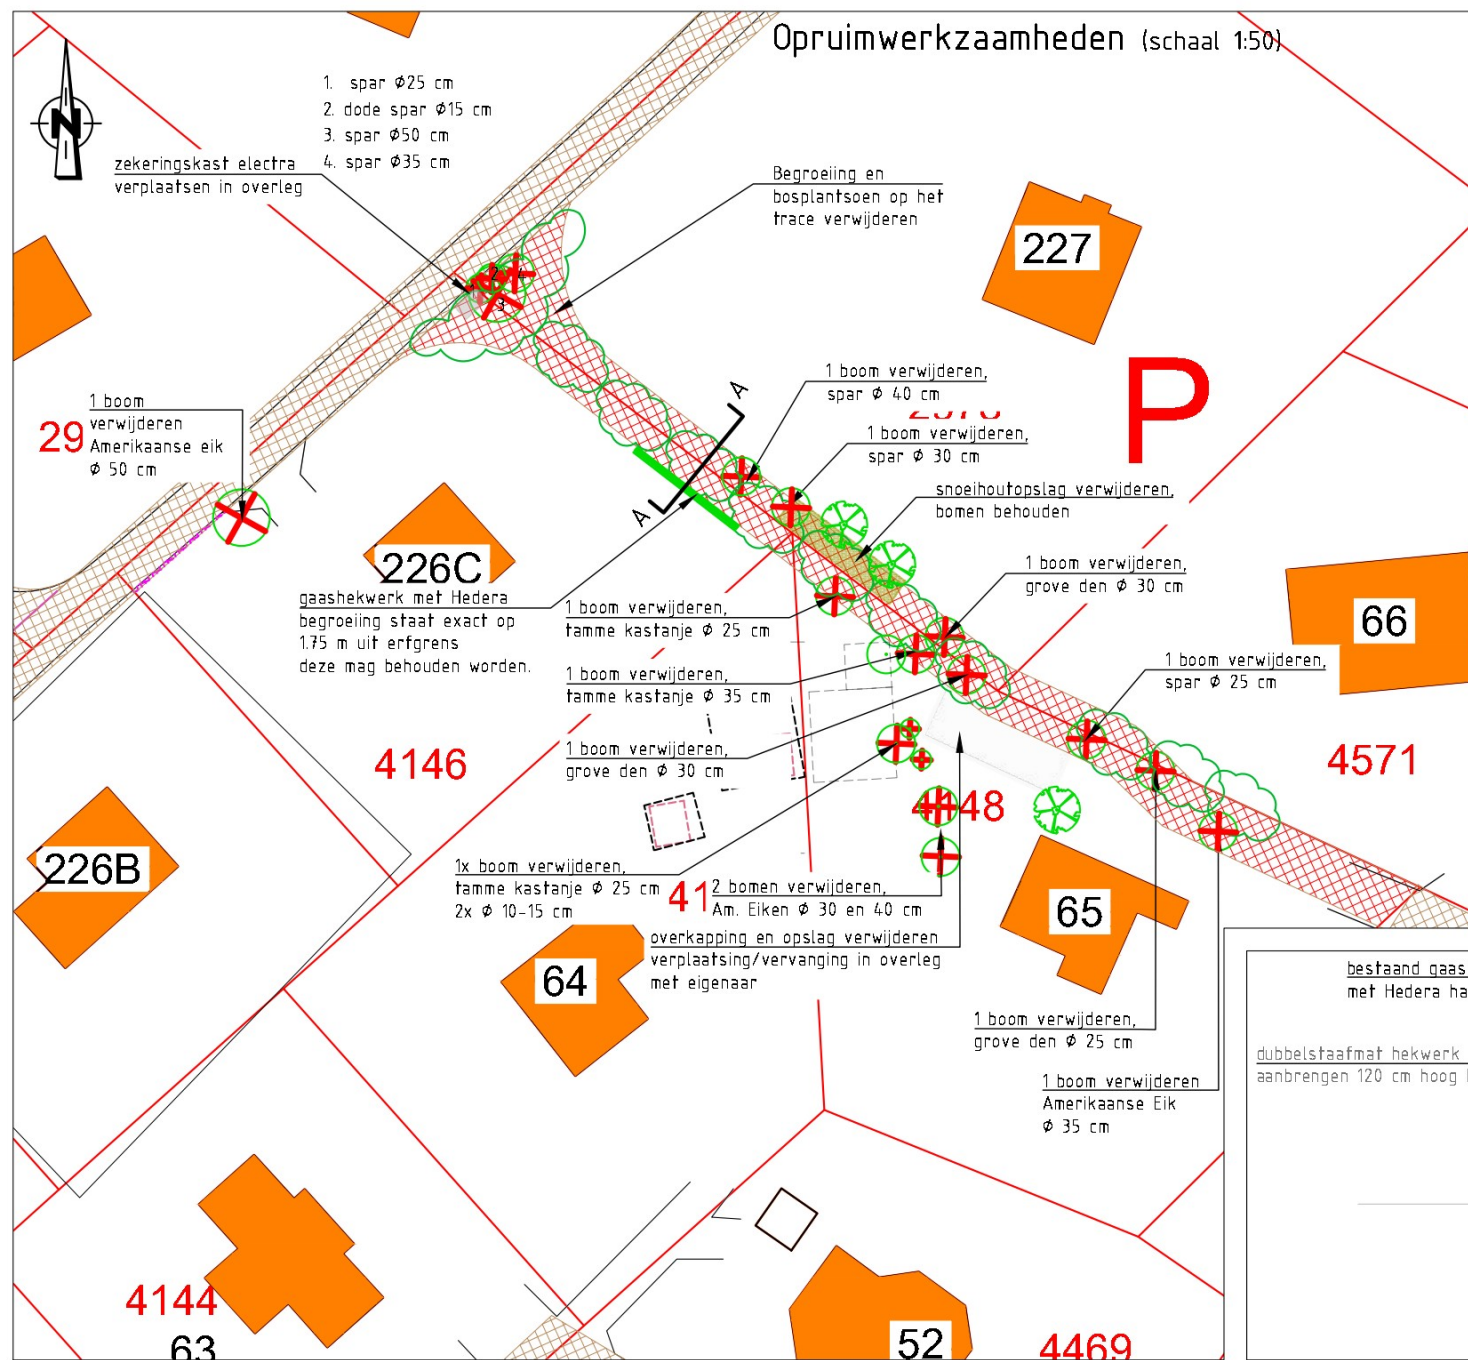

voorbeeldfoto carport (6x5,5 m) zijwand wordt ook dicht uitgevoerd met berging (3x3 m) in spiegelbeeld (uitwerking volgt)



voorbeeldfoto verharding basaltspilt



voorbeeldfoto stalen/houten draaipoort 180 cm hoog



voorbeeldfoto dubbelstaafmat hekwerk



Project: Verbeteren brandveiligheid De Borkeld

Doorsteek P,

Getekend:

Tekeningnummer: VIA-P-001-211026

Schaal: 1:500 datum: 8-11-2021

Status	datum	initialen	Wijzigingen
	Getekend		

gemeente
Rijssen-Holten

Toelichting grondslagen

In dit document kunt u secties vinden die onleesbaar zijn gemaakt. Deze informatie is achterwege gelaten op basis van de Wet open overheid (Woo). De letter die hierbij is vermeld correspondeert met de bijbehorende grondslag in onderstaand overzicht.

J Art. 5.1 lid 2 sub e

Het belang van de openbaarmaking van deze informatie weegt niet op tegen het belang van de eerbiediging van de persoonlijke levenssfeer van betrokkenen