






foto's bestaand situatie
schaal 1:009

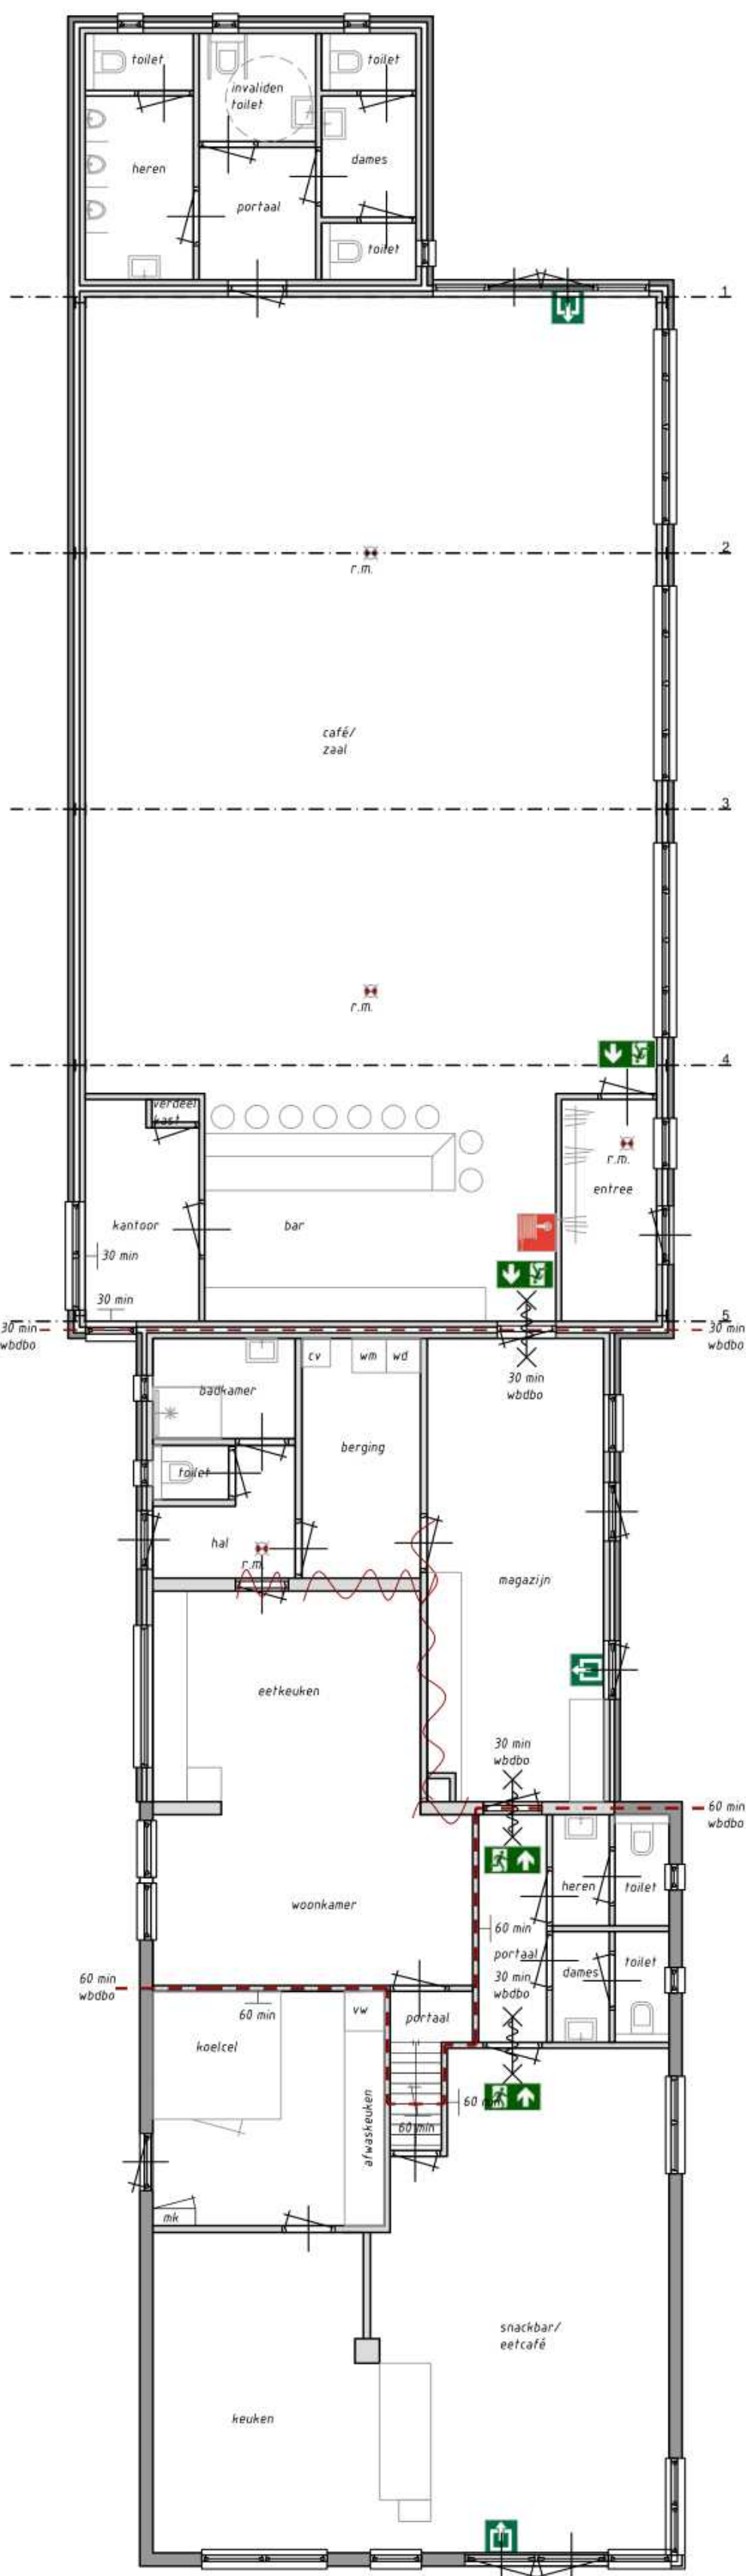


bestaand begane grond
schaal 1:100 maatvoering in het werk te meten

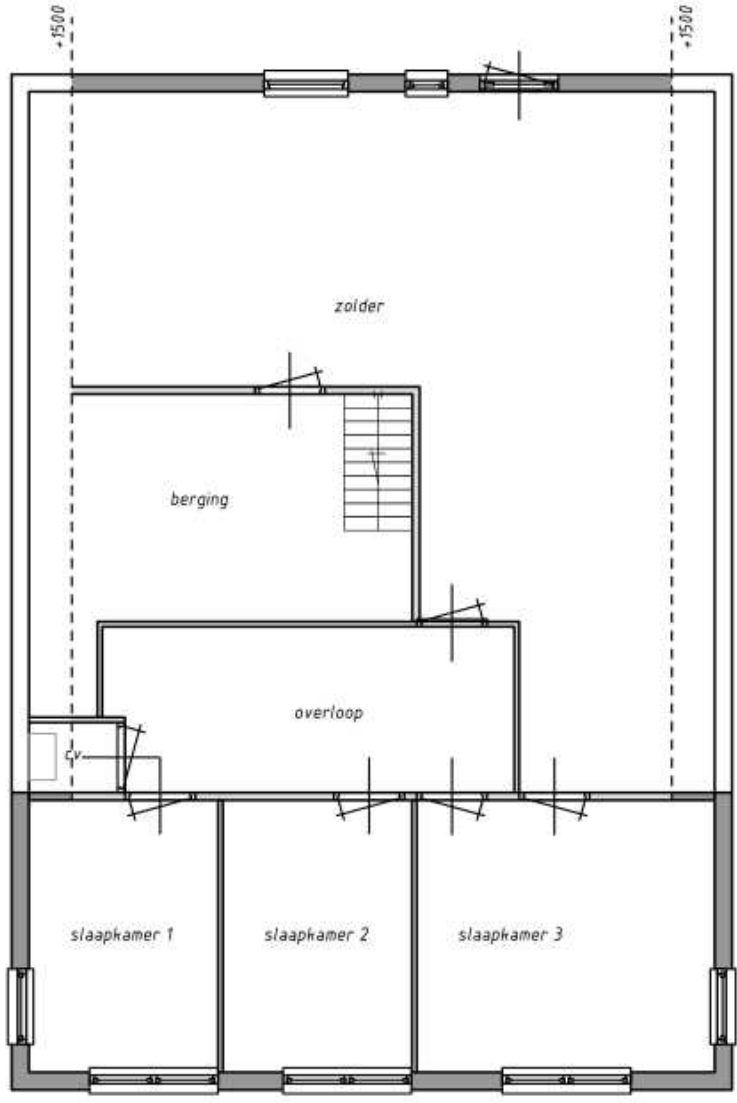

bestaand verdieping
schaal 1:100 maatvoering in het werk te meten

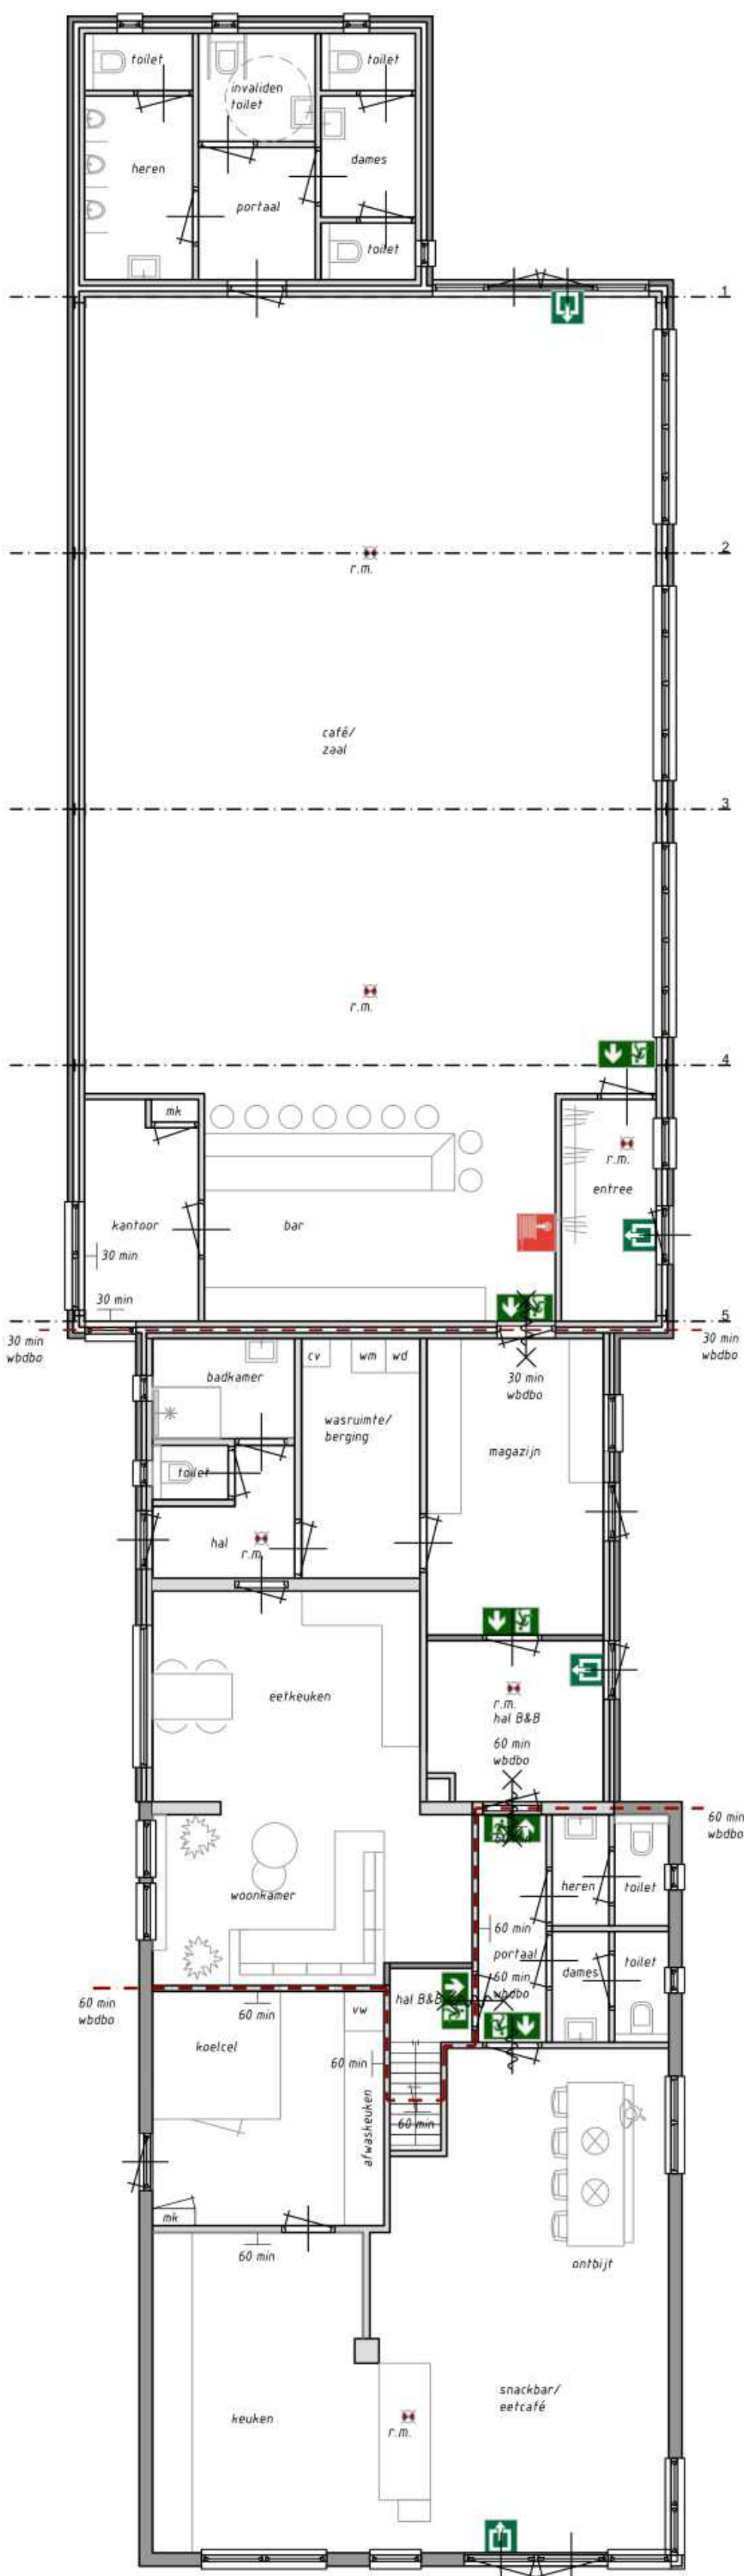

nieuw begane grond
schaal 1:100 maatvoering in het werk te meten

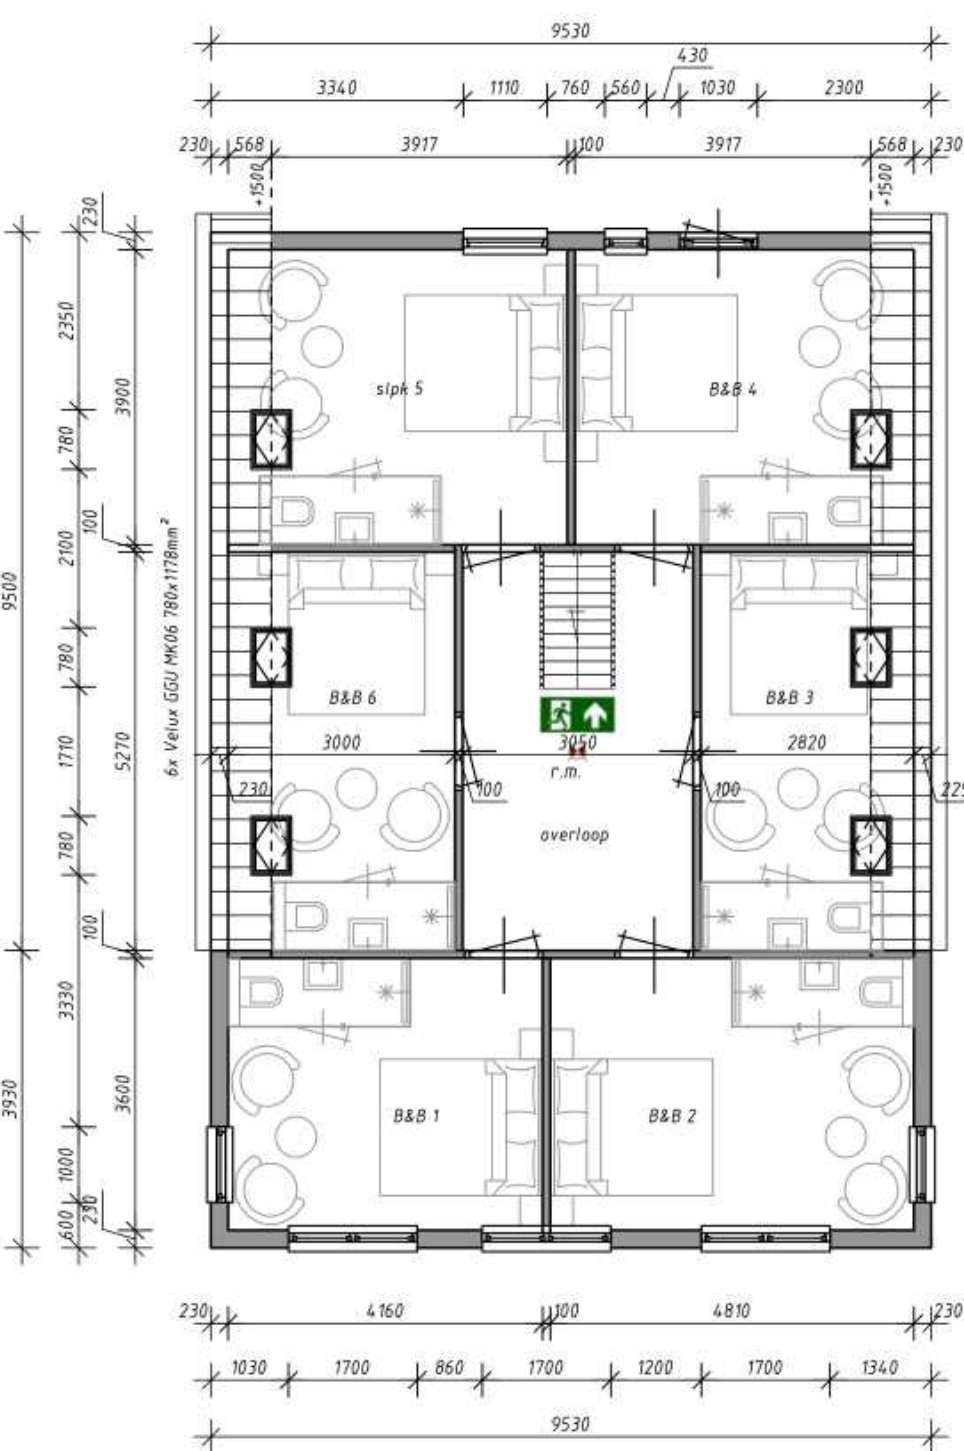

nieuw verdieping
schaal 1:100 maatvoering in het werk te meten



Overleg opdrachtgever	05-05-2022	1.b.	
Overleg opdrachtgever	04-05-2022	1.b.	
Eerste uitgave	29-04-2022	1.b.	
REV. OMSCHRIJVING	DATUM	GET.	NR. TEKENINGENLIST
WIJZIGINGSOVERZICHT			TEKENINGSOVERZICHT

J

OMSCHRIJVING PROJECT:
VERBOUW B&B

ONDERWERP TEKENING:
PRINCIPEVERZOEK B&B

J

BOUWADRES:
Adres: Sluisgade Noordzijde 1, 7676 SG
Kadaster: Vrieserveen sectie B nr. 7246

SCHAAL:
1/100 - 1/500

WERKNUMMER:
22017

J

vertrouwd
efficiënt
betaalbaar
compleet

FORMAAT:
A0

TEKENINGNUMMER:
1

5-5-2022 18:11:13, 14

Toelichting grondslagen

In dit document kunt u secties vinden die onleesbaar zijn gemaakt. Deze informatie is achterwege gelaten op basis van de Wet open overheid (Woo). De letter die hierbij is vermeld correspondeert met de bijbehorende grondslag in onderstaand overzicht.

J Art. 5.1 lid 2 sub e

Het belang van de openbaarmaking van deze informatie weegt niet op tegen het belang van de eerbiediging van de persoonlijke levenssfeer van betrokkenen