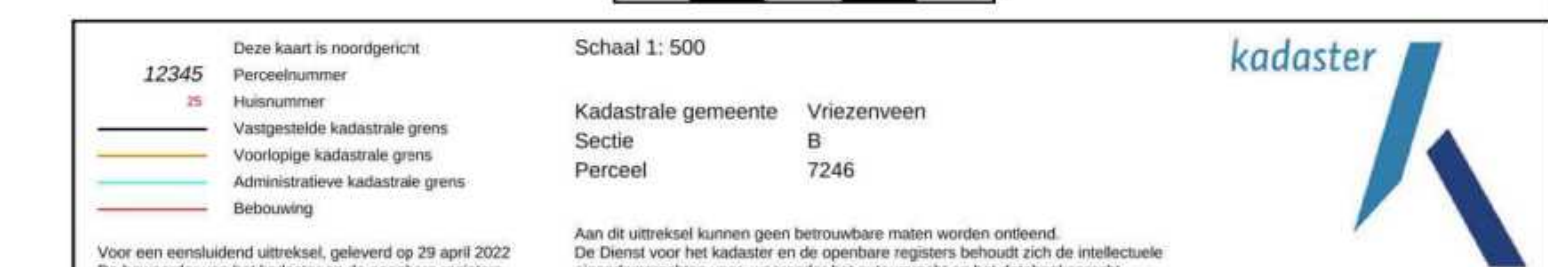


bijlagen/ tekeningen archief:
 Sluisshede NZ1-1 vergunningstekening voorzijde 3 december 1985
 Sluisshede NZ1-2 vergunningstekening zaal achter 6 februari 2008
 Sluisshede NZ1-3 vergunningstekening zaal achter 6 februari 2008

brandmeldingsinstallatie met doormelding overeenkomstig MEN 2535 en
 certificaat t.b.v. de opspiesfuncties in een lagiegebouw met een vloer hoger dan 1,5m boven het peil

[illegible]

	- vergunning aanvragen - bouwkundig ontwerp bureau - calculatie bureau - veronting van eigenaren - woningbouw - verbouw - bouwmanagement - utiliteitsbouw - stallenbouw J vertrouwd efficiënt betaalbaar compleet
	BUOUWADES: Adres: Sluisgade Noordzijde 1, 7676 SG Westerhaar-Vriezenveenwijk Kadaster: Vriezenveen sectie B nr. 7264 SCHAAI: 1/100 - 1/500 FORMAAT: A0
OMSCHRIJVING PROJECT: VERBOUW B&B	
ONDERWERP TEKENING: AANVRAAG OMGEVINGSVERGUNNING B&B	WERKNUMMER: 22017 TEKENINGNUMMER: 1 12.6.2012 16:06:51 11

Toelichting grondslagen

In dit document kunt u secties vinden die onleesbaar zijn gemaakt. Deze informatie is achterwege gelaten op basis van de Wet open overheid (Woo). De letter die hierbij is vermeld correspondeert met de bijbehorende grondslag in onderstaand overzicht.

J Art. 5.1 lid 2 sub e

Het belang van de openbaarmaking van deze informatie weegt niet op tegen het belang van de eerbiediging van de persoonlijke levenssfeer van betrokkenen