


BESTAANDE VOORGEVEL

BESTAANDE RECHTER ZIJGEVEL




BESTAANDE LINKER ZIJGEVEL

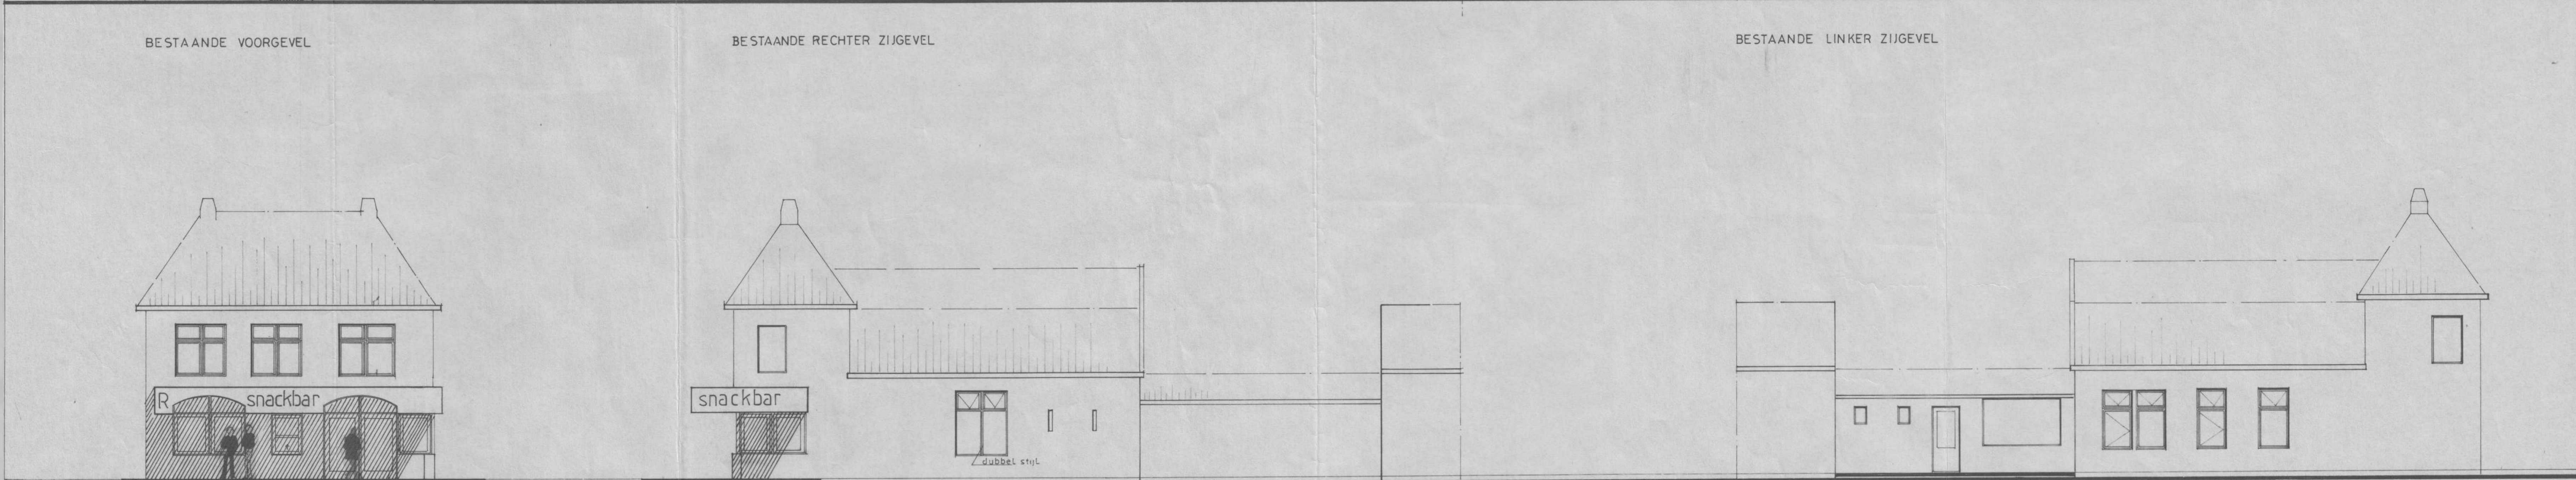

GEWIJZIGDE VOORGEVEL

GEWIJZIGDE RECHTER ZIJGEVEL

GEWIJZIGDE LINKER ZIJGEVEL

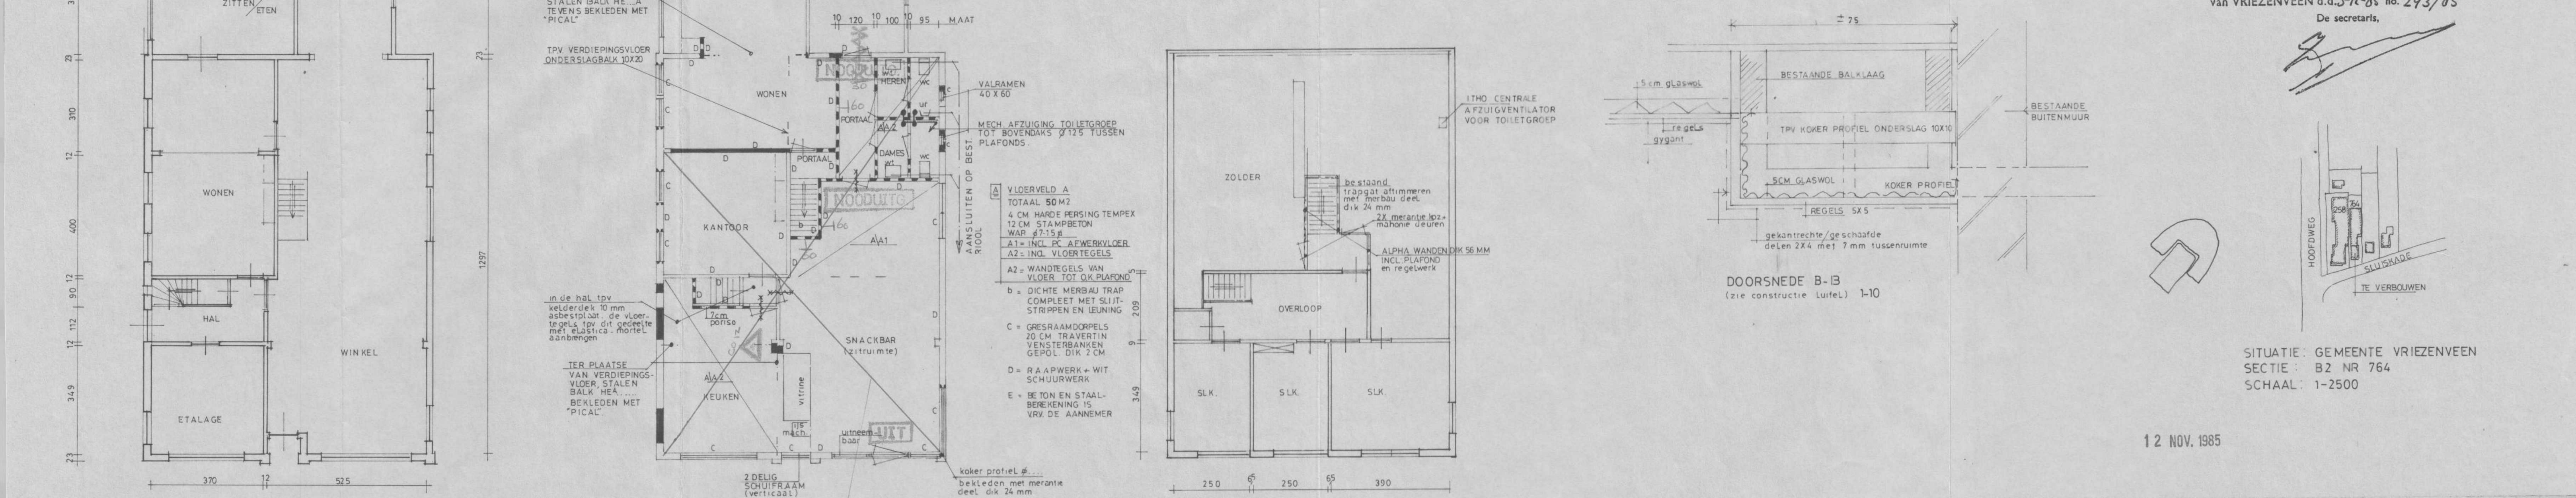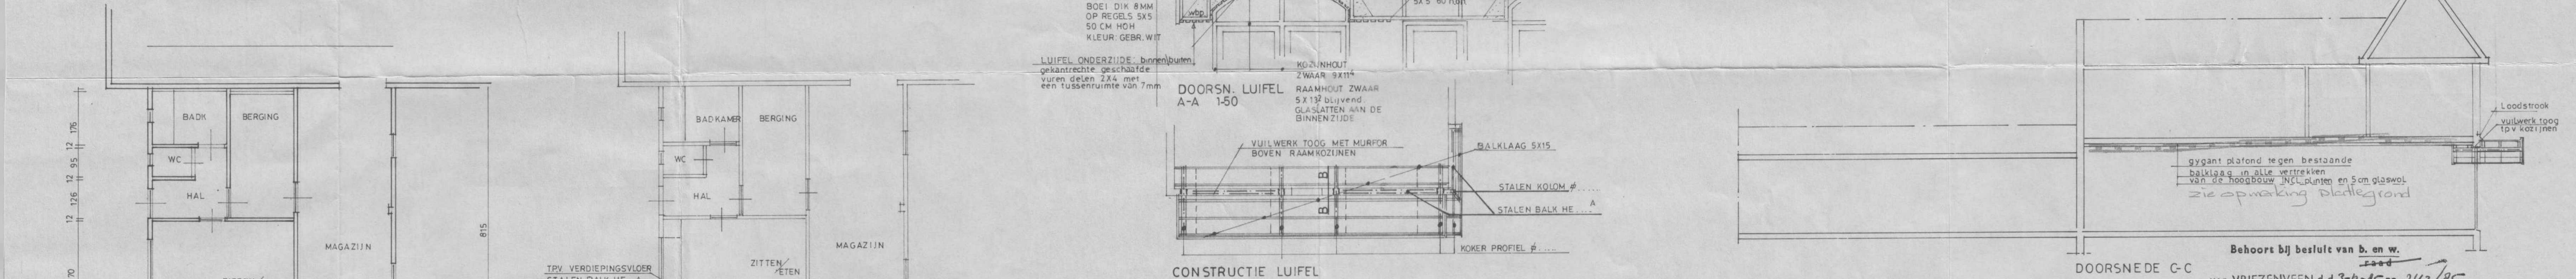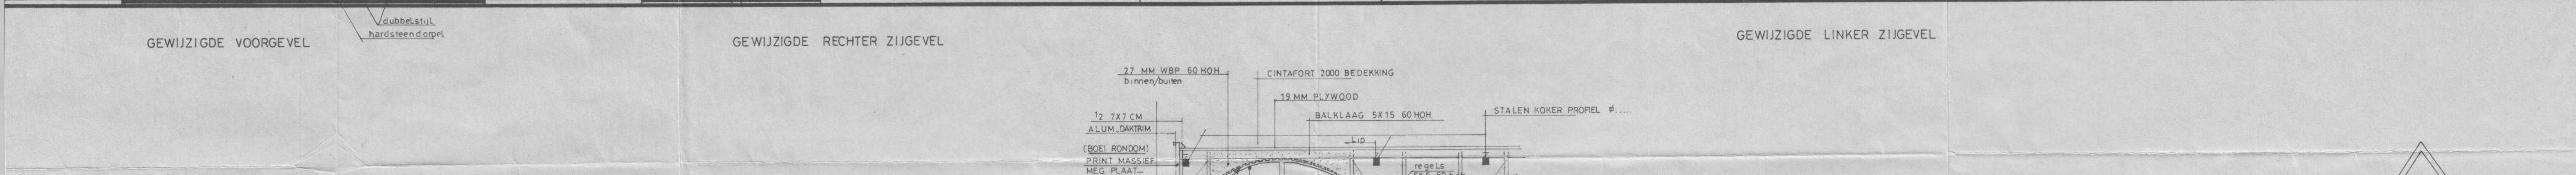

BESTAANDE PLATTEGROND

GEWIJZIGDE PLATTEGROND

BESTAANDE GEWIJZIGDE VERDIEPING

TE VERBOUWEN WINKEL/WOONHUIS IQV. VEERENHUIS KLOOSTERHAAR		
bladno.: 1	BESTEKTEKENING	werknro.: 85-1357
	schaal: 1-100	datum: OKT. 1985
	form:	
GEW. OKT. 1985		

Toelichting grondslagen

In dit document kunt u secties vinden die onleesbaar zijn gemaakt. Deze informatie is achterwege gelaten op basis van de Wet open overheid (Woo). De letter die hierbij is vermeld correspondeert met de bijbehorende grondslag in onderstaand overzicht.

J Art. 5.1 lid 2 sub e

Het belang van de openbaarmaking van deze informatie weegt niet op tegen het belang van de eerbiediging van de persoonlijke levenssfeer van betrokkenen