

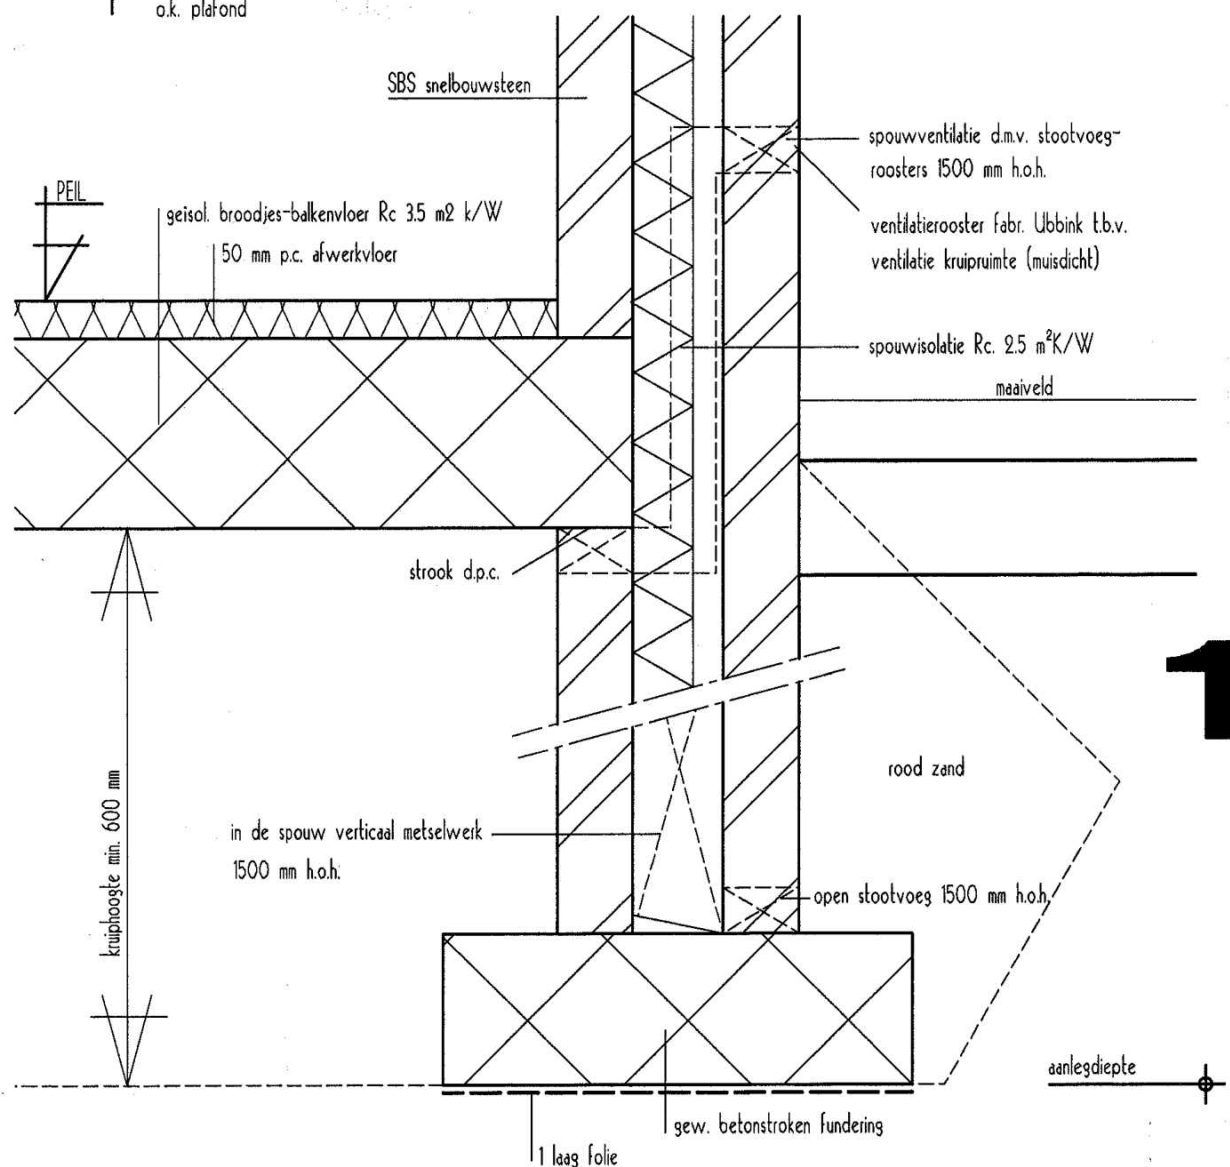
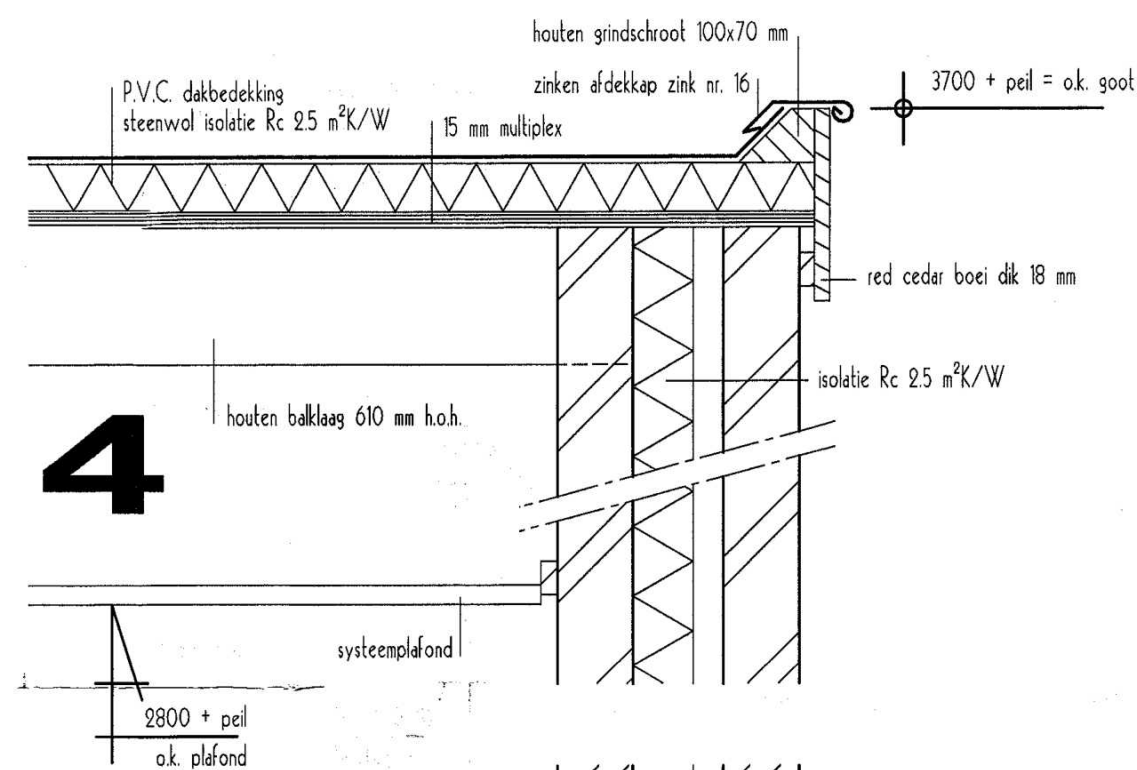
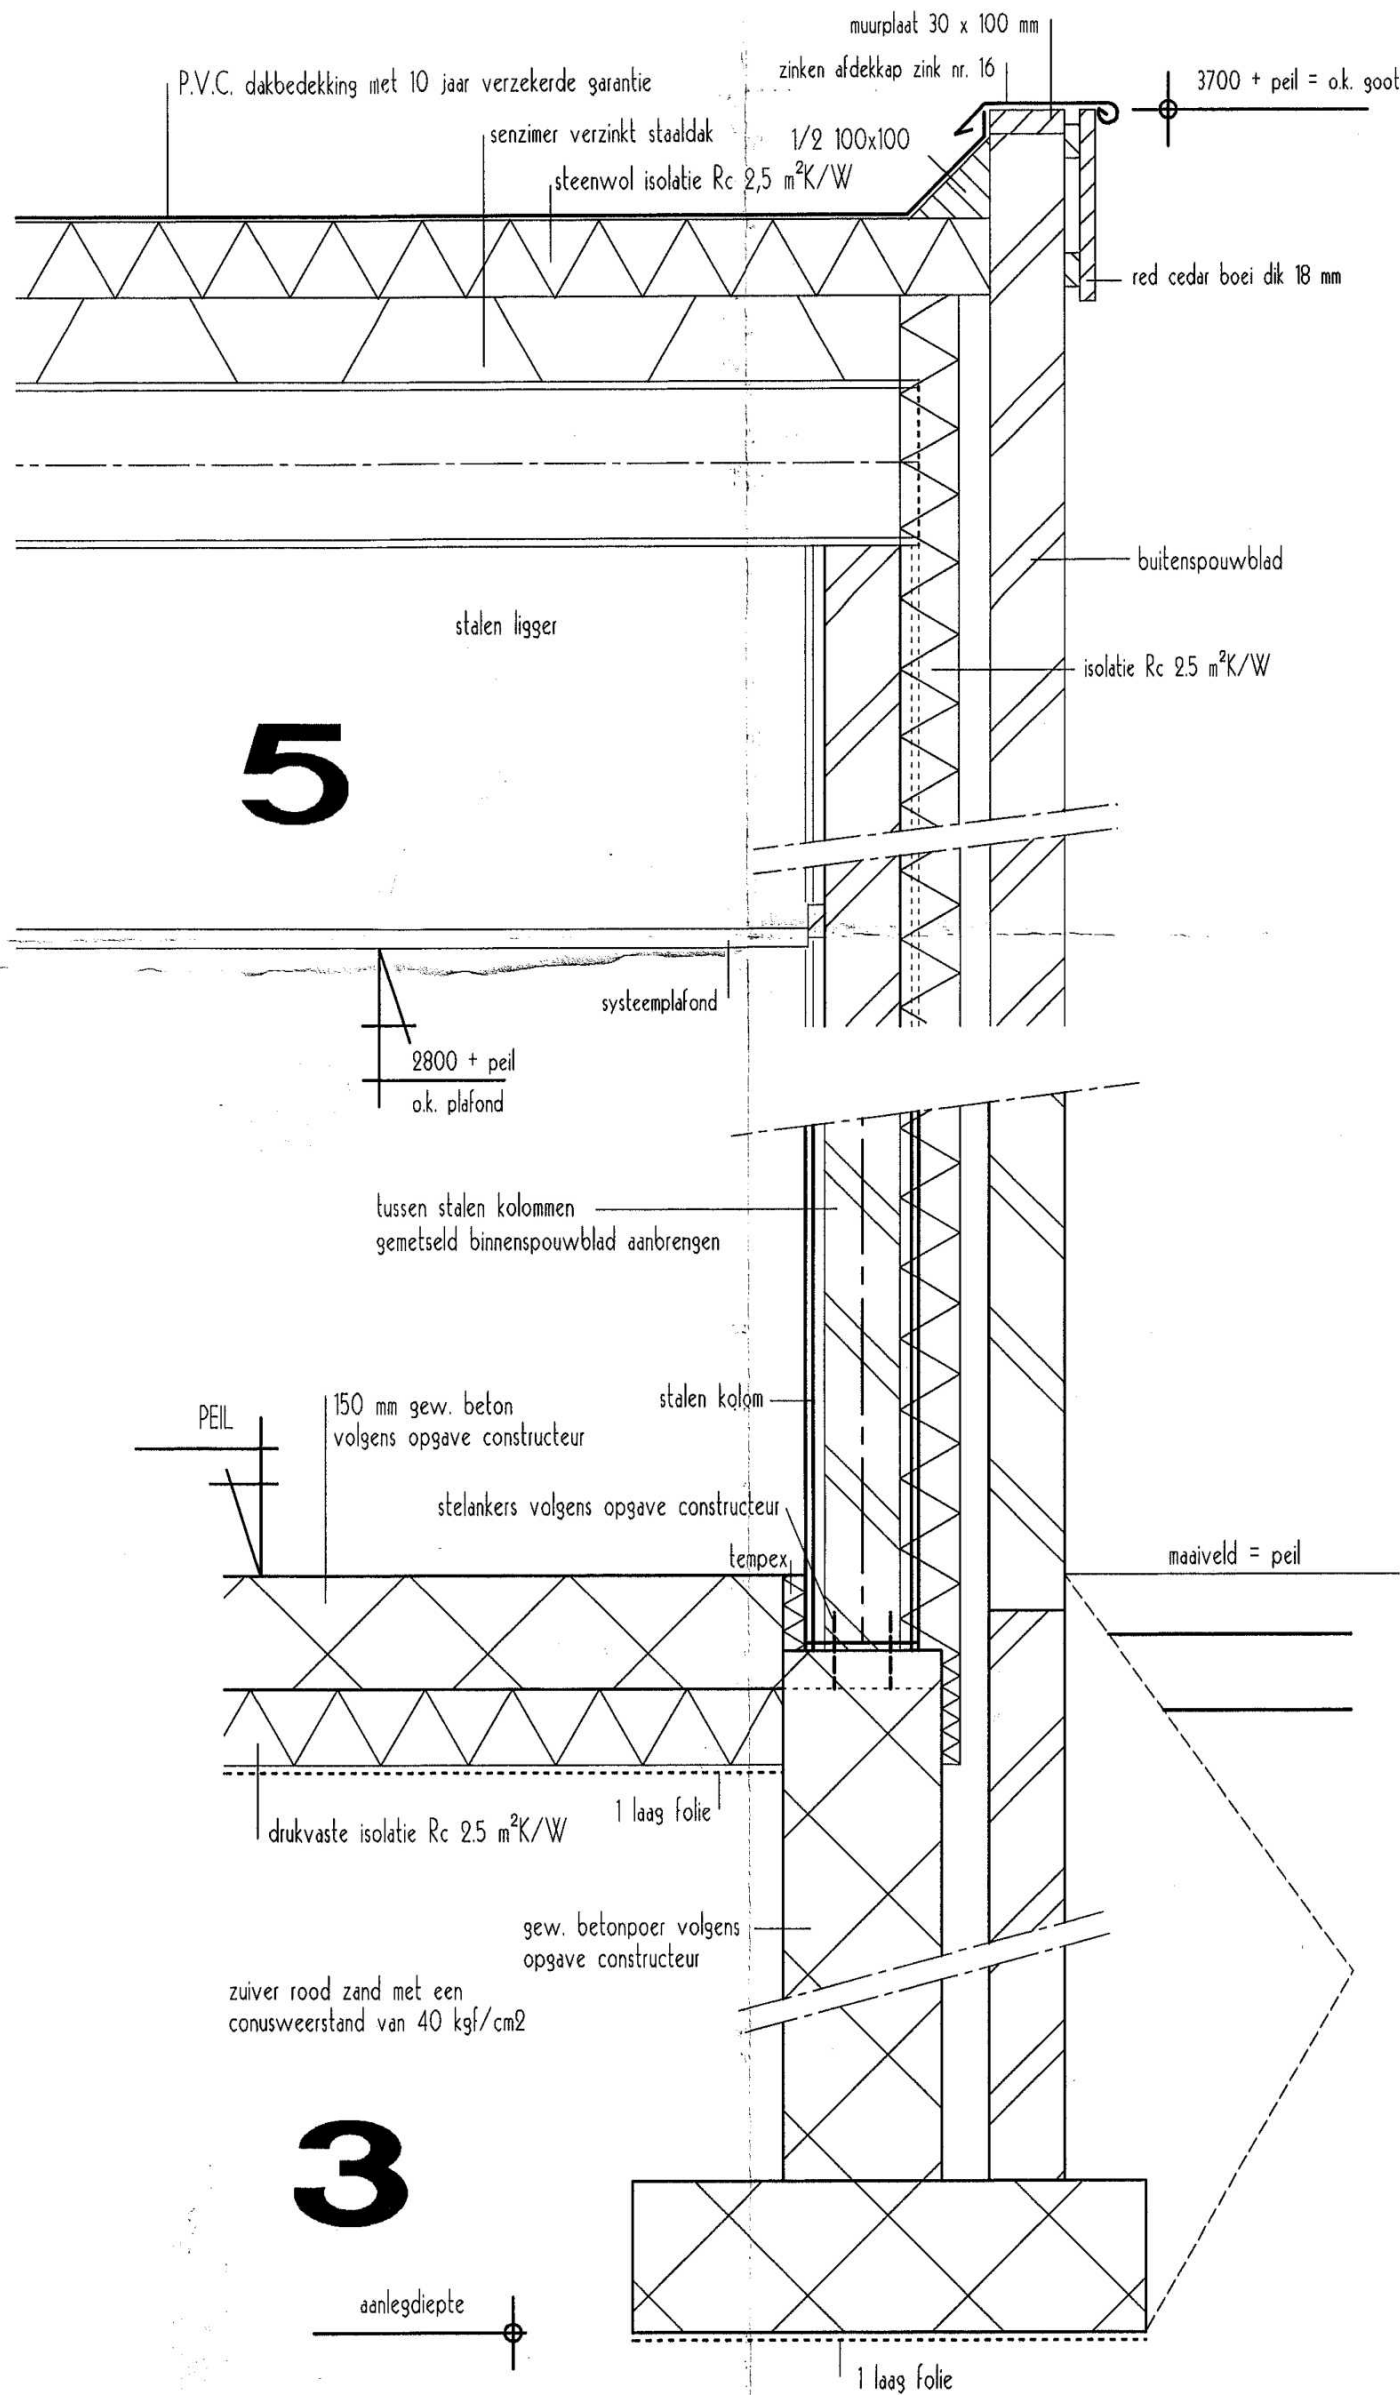
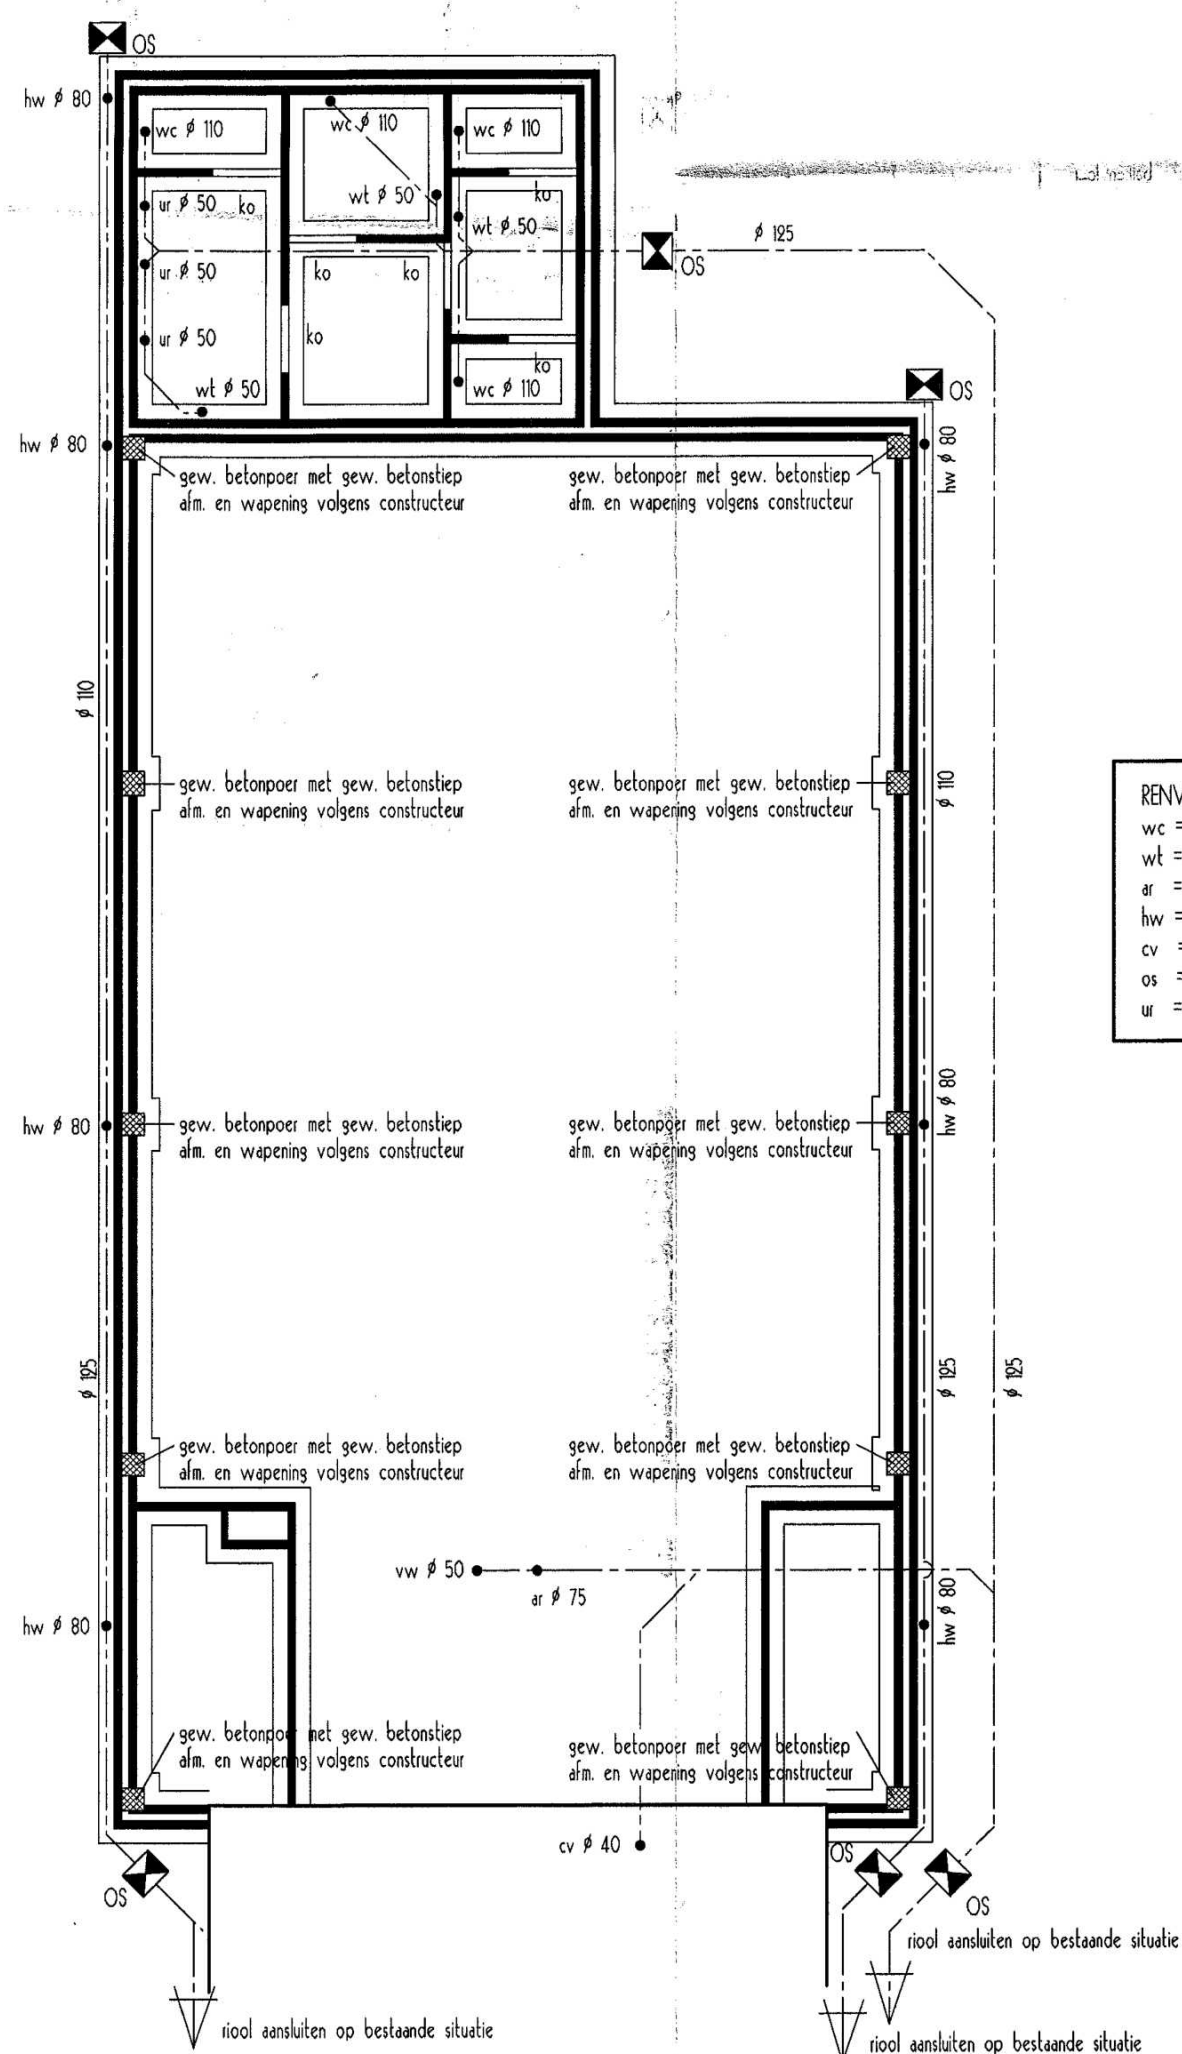


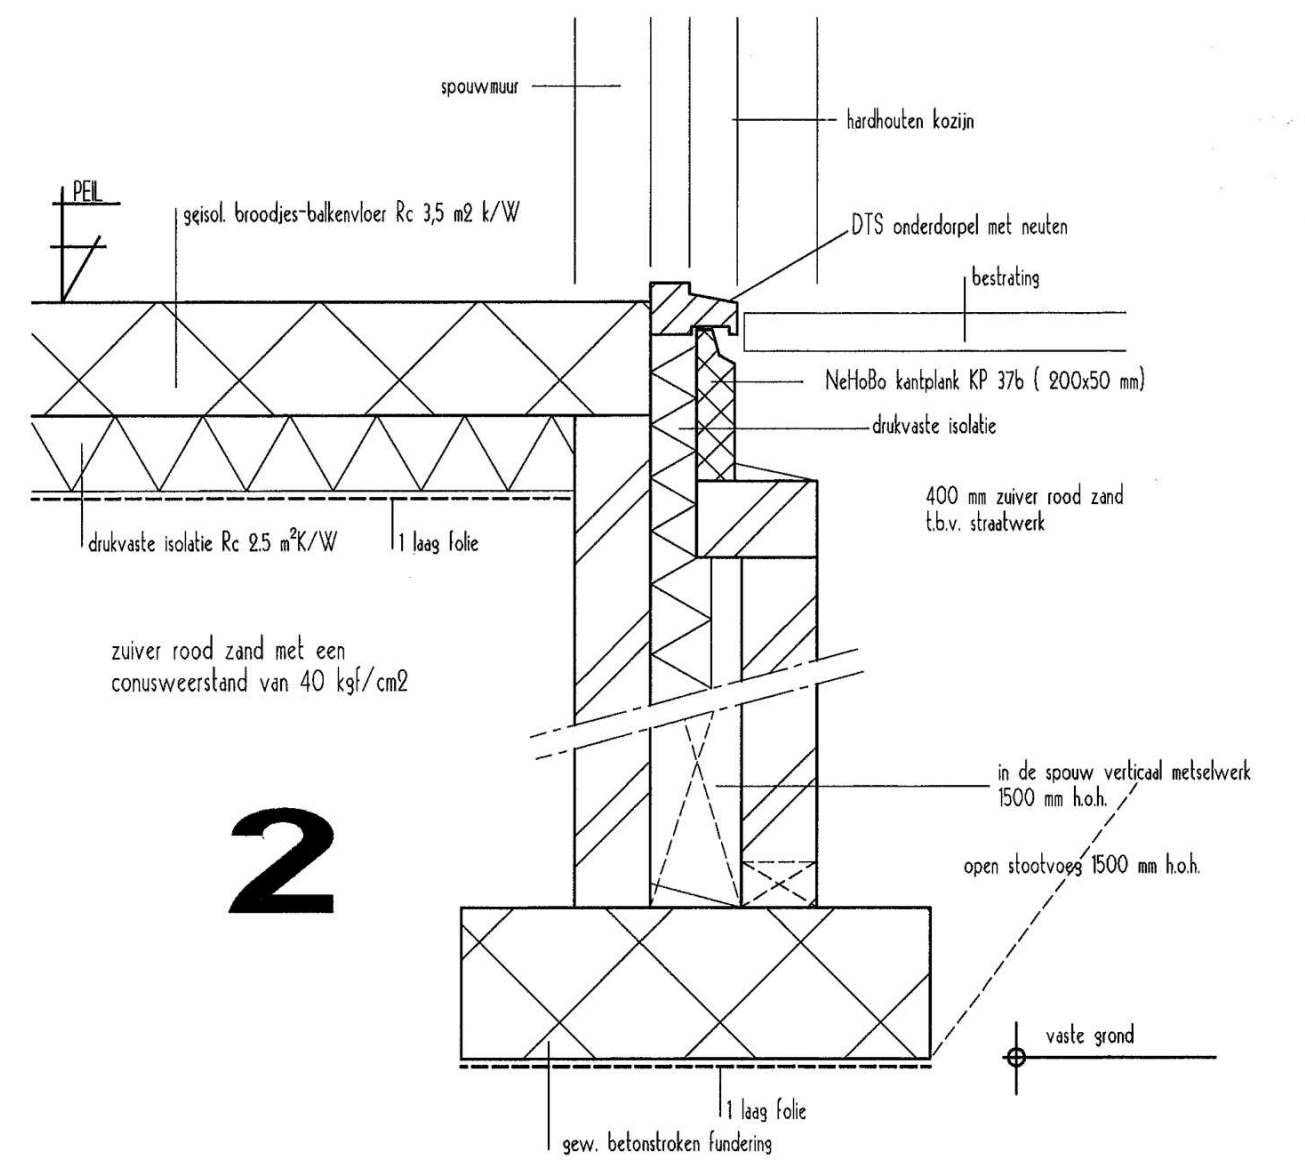


Detailing uitvoeren conform:
SBR Referentiedetails Utiliteitsbouw Staal

warmteweerstand (Rc) uitwendige scheidingsconstructies:
- buitenwanden Rc = 2,5 m²K/W
- begane grond Rc = 2,5 m²K/W
- dak Rc = 2,5 m²K/W


de gehele beton-, staal- en houtconstructie volgens tekening en berekening van de constructeur e.e.a. is v.v.v. de aannemer. kapuutslag, werktekeningen en tekeningen stalen constructies zijn v.v.v. de aannemer.

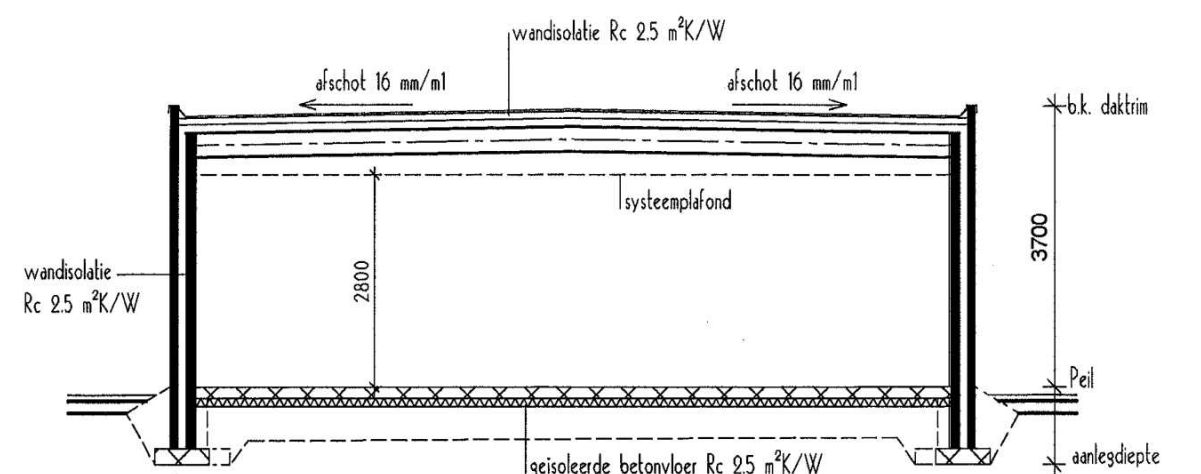

Fundering/riolering

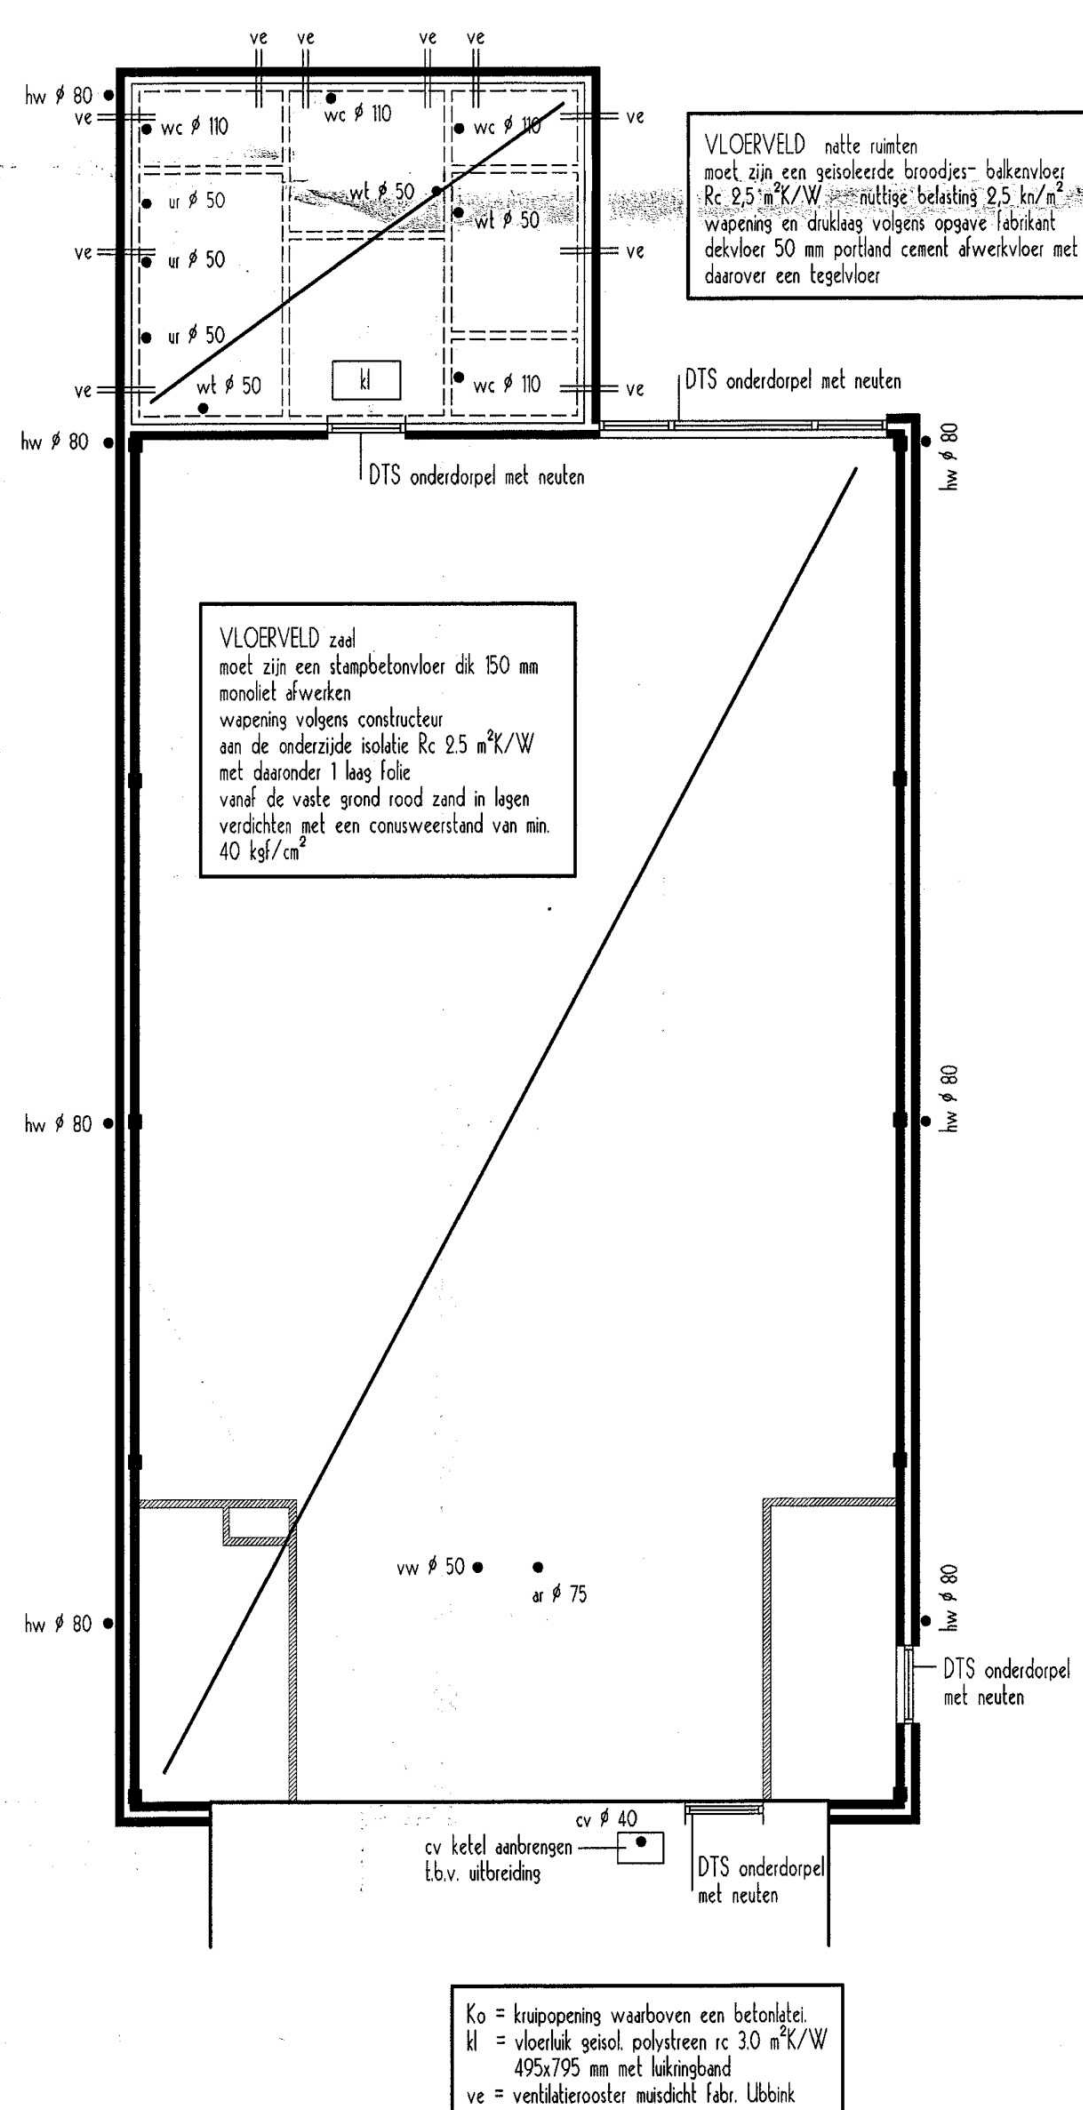

Vloerenplan begane grond

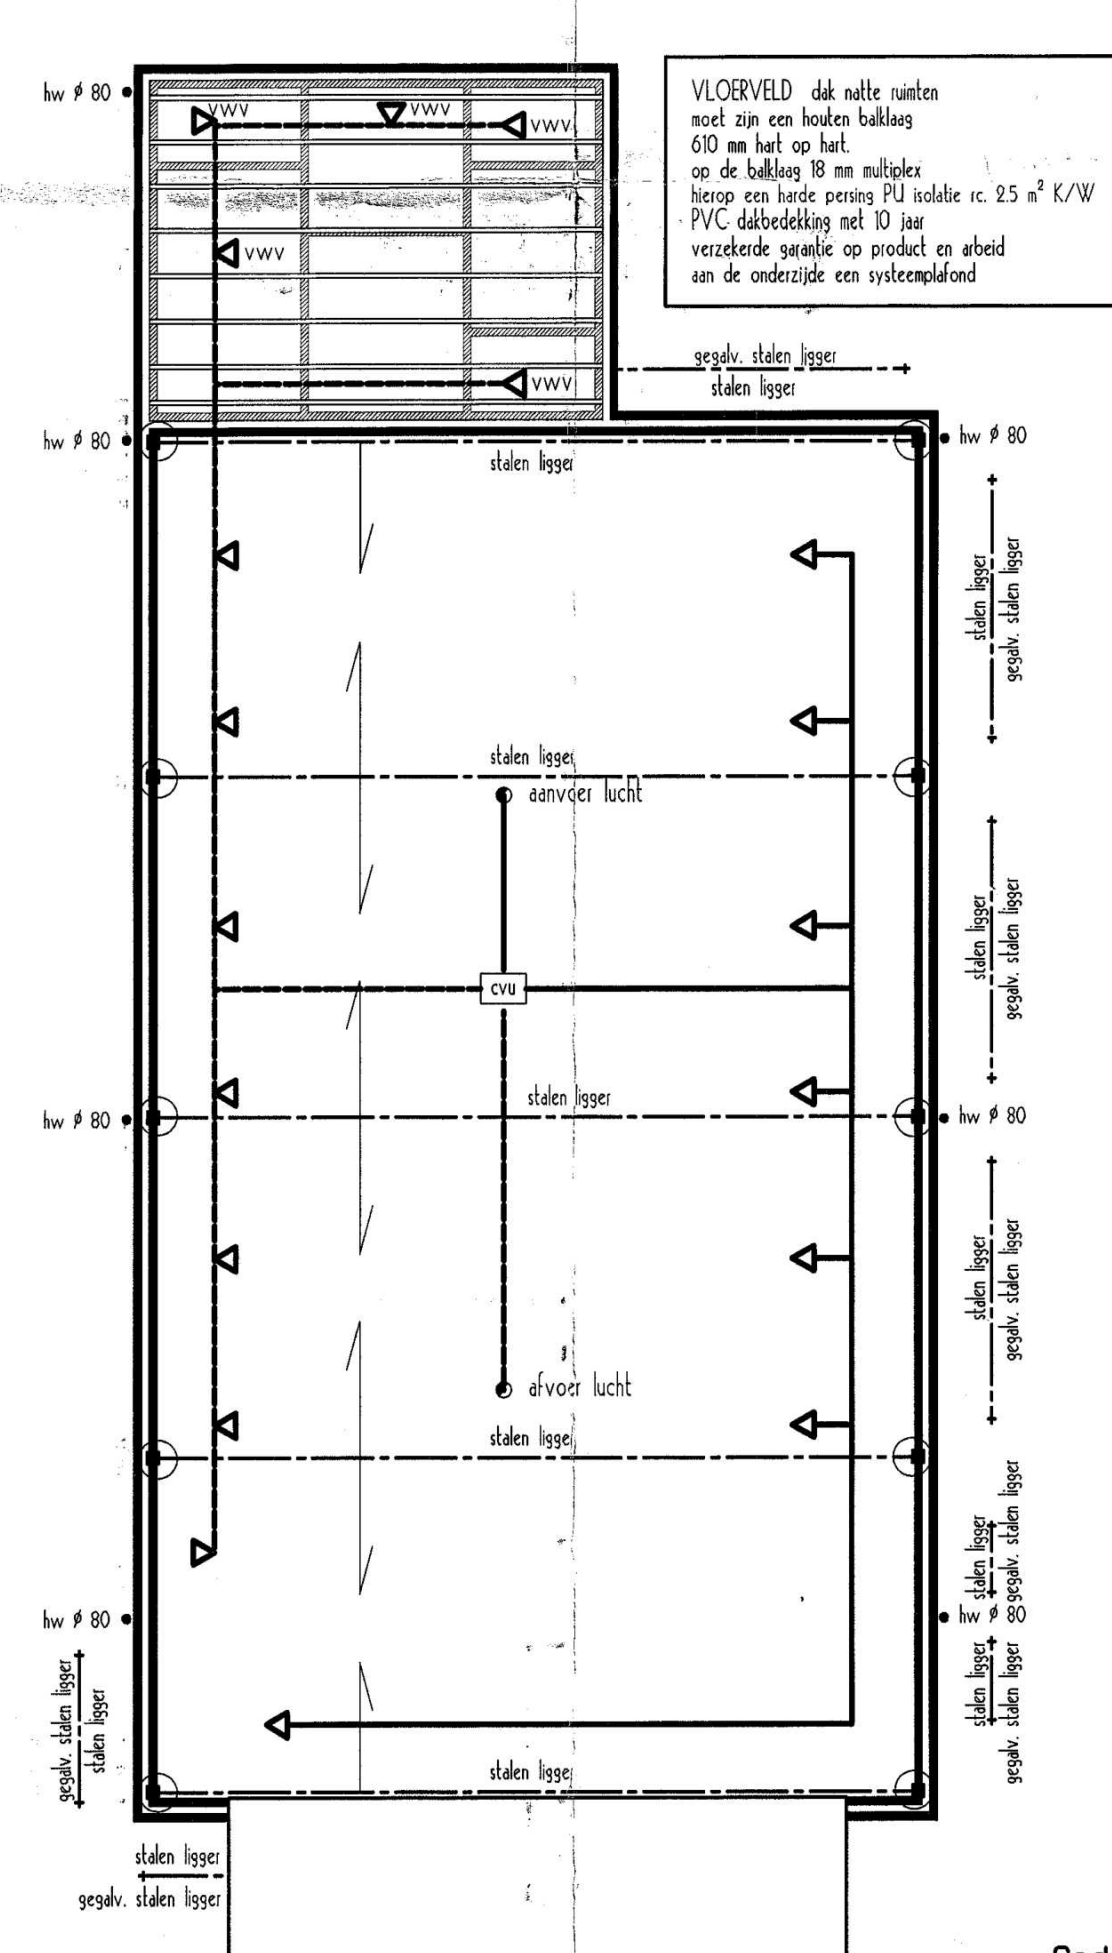

Kaplan

Toevoer:
verblijfsgebied bijeenkomstfunctie met alcoholgebruik 4,8 liter/sec. per m² vloeroppervlak
verblijfsgebied kantoorfunctie 13 liter/sec. per m² vloeroppervlak
Afvoer:
toiletteruimte 7 liter/sec.

licht afvoer / licht toevoer

inblaas rooster 50 V/s
afzuig rooster 50 V/s

cvu = centrale ITHO ventilatieunit hierop aansluiten diverse aansluitpunten met d.w. alum. dakdoorvoer door het dak
vww = mechanische ventilatie toilet d.n.v. spiralobuis # 125 c.q. instortkoker 70x170 mm naar centrale ITHO ventilatieunit

woning voorzien van balans ventilatie fab. Brink of Stork/Air kanden in betonoepvloer aanbrengen

VLOERVELD, zaal
stalen lagers volgens opgeve constructeur
sensimeter verzinkt staaldek verspreidend plattebodem
hierop een steenwol isolatie Rc 25 m²K/W
PVC dakbedekking met 10 jaar verzekerde garantie op product en arbeid aan onderzijde een systeemplafond

○ = opgedate verankeringsschip

noodoverlopen
plaats en aantal noodoverlopen
vlg. opgeve constructeur

GEWIJZIGDE TEKENING

- 2 JAN. 2008
Bouwen en Woningtoezicht
Westerhaar-Vriezenveensewijk
RBO 513

Verzekerde
Sector
Bouwen en Woningtoezicht

Gedeeltelijk te vernieuwen bedrijfspand
a/d Sluiskade Noordzijde 1
Westerhaar-Vriezenveensewijk

WERKNR.: 27-2784
BLADNR.: 2
SCHAAI.: 1:100
DATUM: 17-12-2007
GET.: GEW.: H.B./R.R.
DEFINITIEF:

TEL.: 0546-571004
FAX.: 0546-576002
E-mail: architecten@bckhuis-kleinjan
NIJVERDALSESTRAAT 109a
7842 LD WIERDEN

Toelichting grondslagen

In dit document kunt u secties vinden die onleesbaar zijn gemaakt. Deze informatie is achterwege gelaten op basis van de Wet open overheid (Woo). De letter die hierbij is vermeld correspondeert met de bijbehorende grondslag in onderstaand overzicht.

J Art. 5.1 lid 2 sub e

Het belang van de openbaarmaking van deze informatie weegt niet op tegen het belang van de eerbiediging van de persoonlijke levenssfeer van betrokkenen