


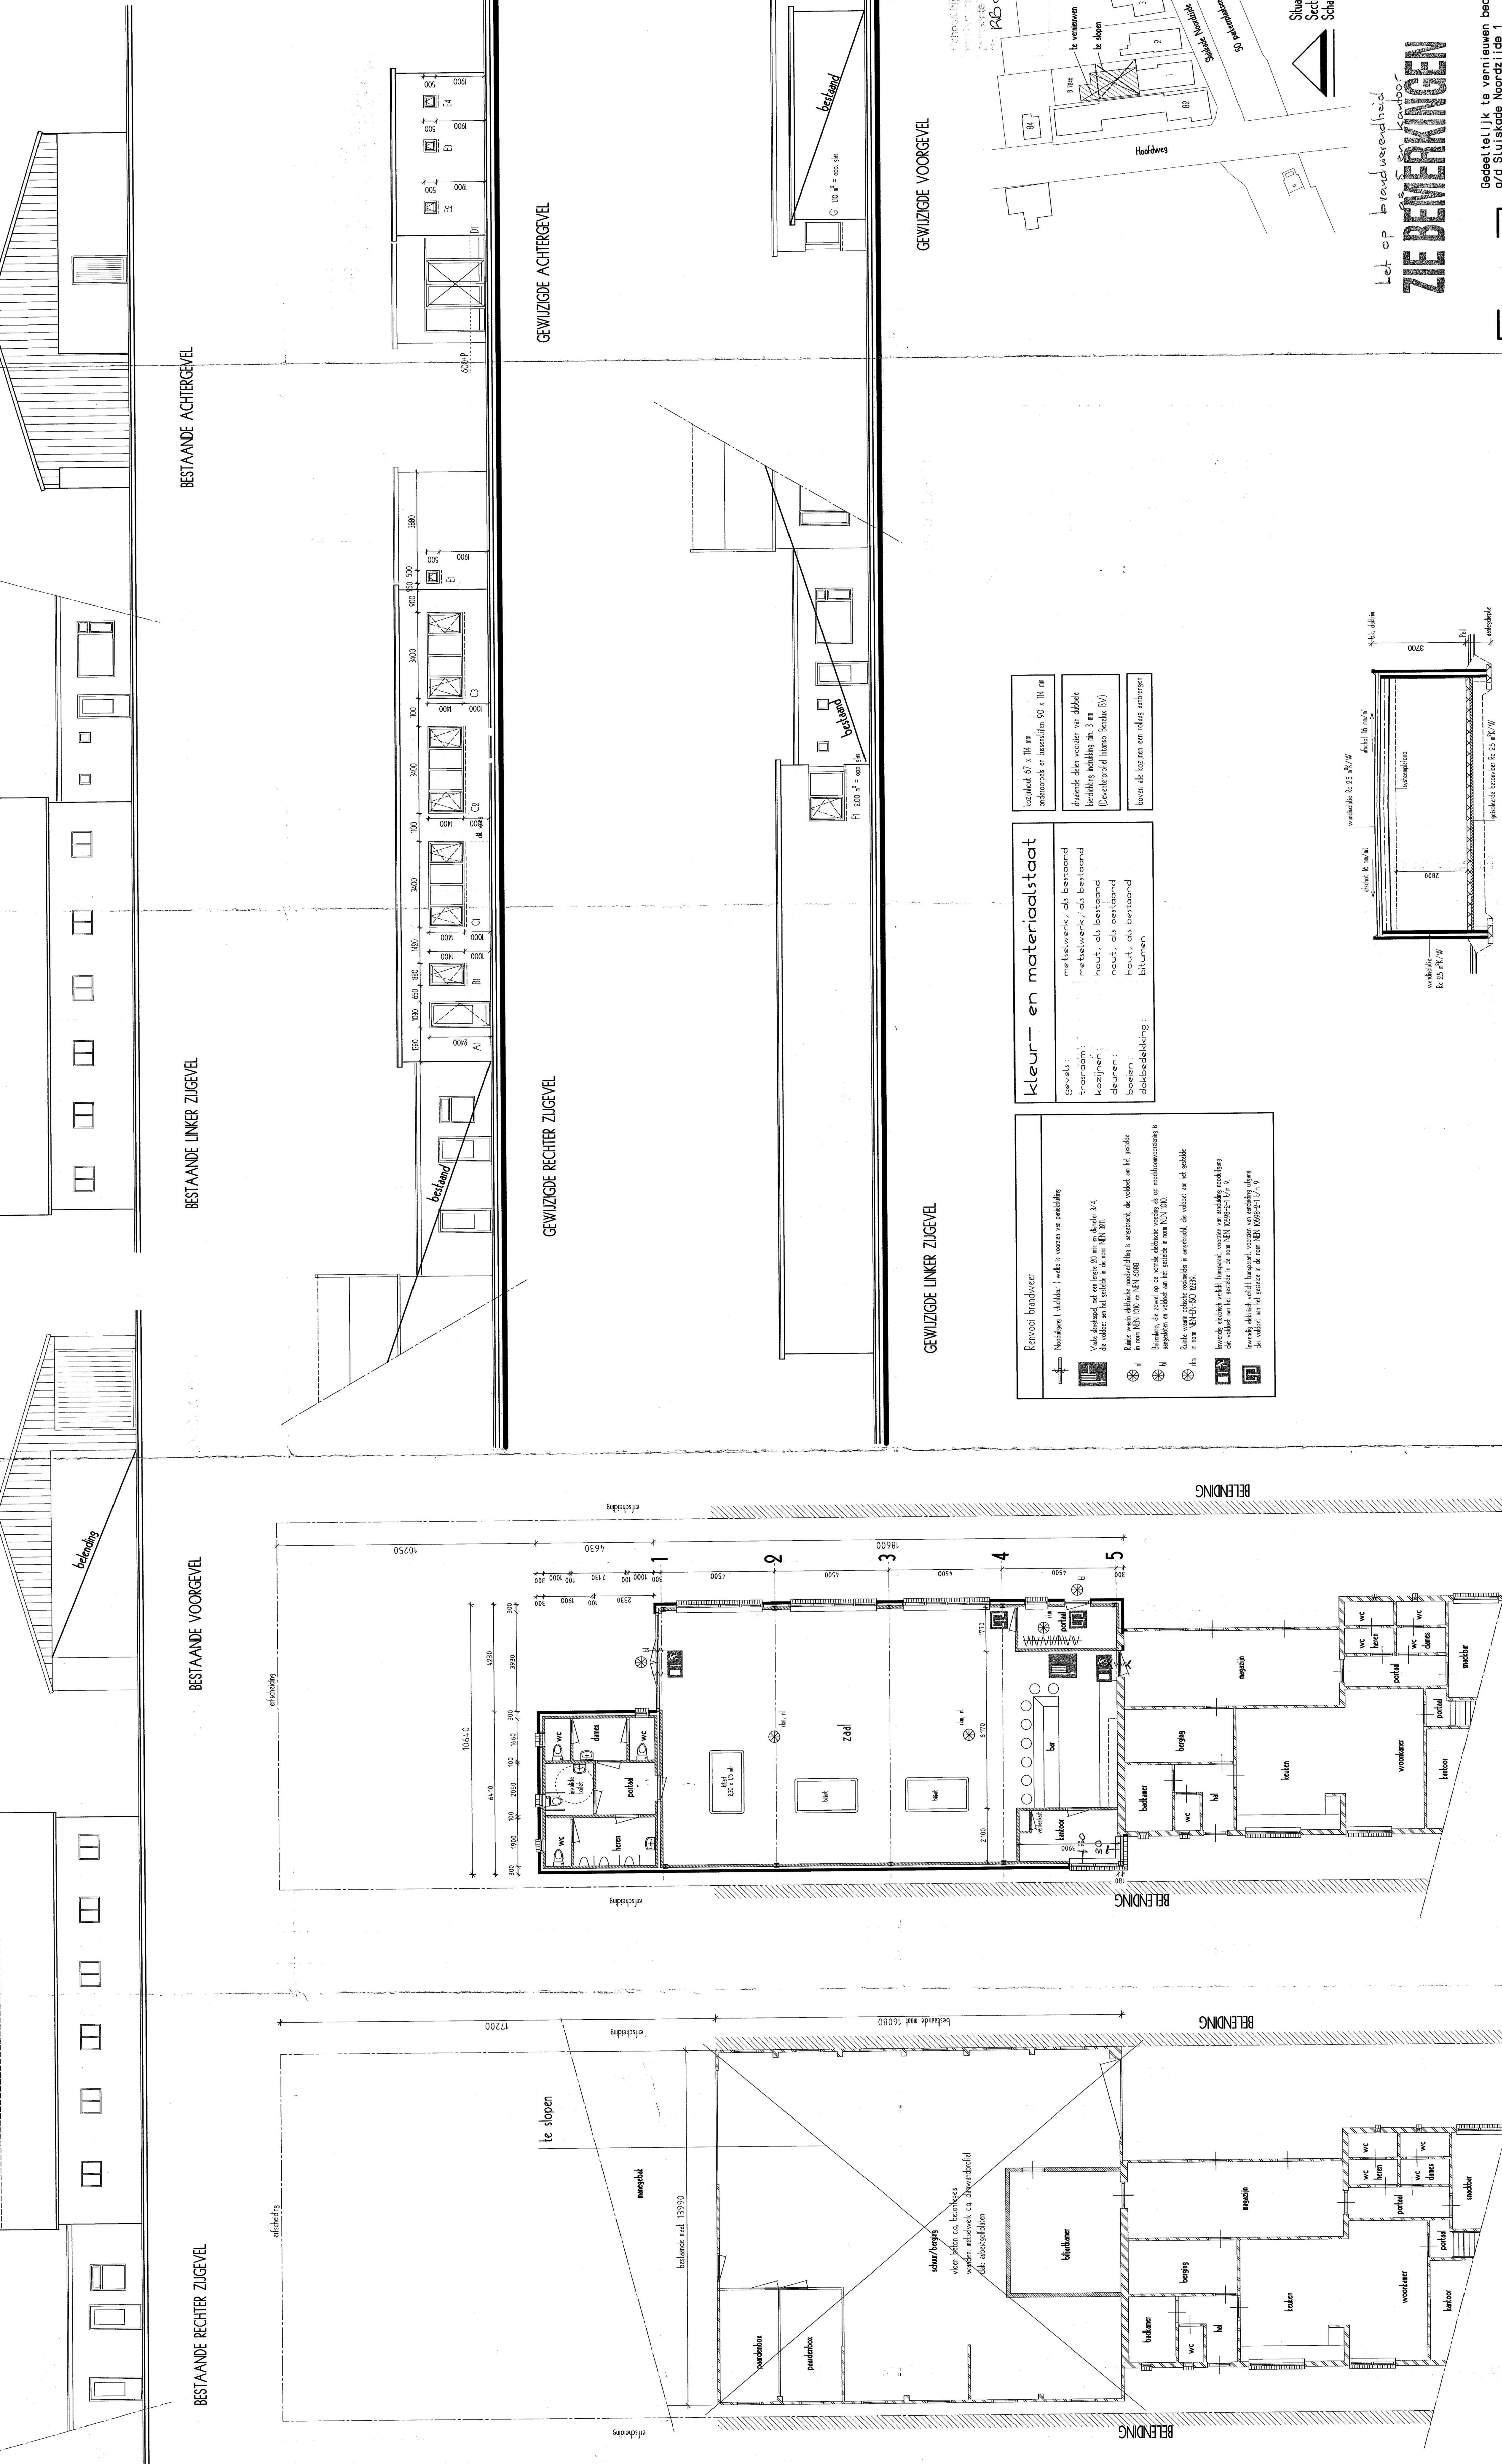


GEWIJZIGDE VOORGEVEL

GEWIJZIGDE LINKER ZIJGEVEL

kleur- en materiaalstaat gevel: nettelwerk, als bestaand traveeën: nettelwerk, als bestaand kozijnen: hout, als bestaand deuren: hout, als bestaand bodden: hout, als bestaand diakbedekking: bitumen	kozijnmaat 67 x 114 cm ondersteunende taakentjes 90 x 114 mm diverse kleine voorzet van dubbele verdeling afdekking mm 3 mm (Doortrepenf Interno Bouda BV) boven de kozijnen een rolluik aanblijven
---	--

[illegible]

1. Wachstumsfaktoren sind die Faktoren, die das Wachstum eines Organismus beeinflussen.

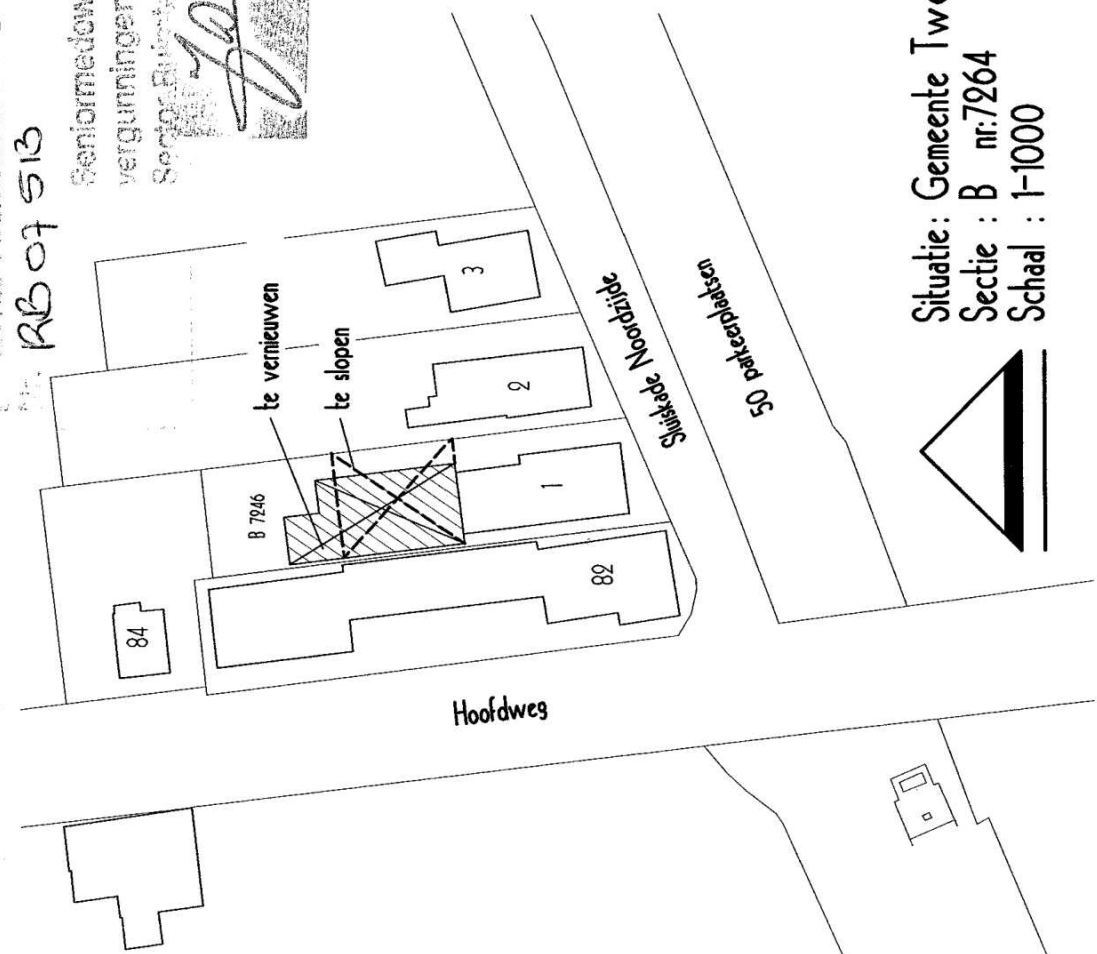

Situatie: Gemeente Twenterand
Sectie : B nr:7264
Schaal : 1-1000

GEWIJZIGDE TEKENING
- 2 JAN. 2008
Bouw- en Woningtoezicht

Let op brandveiligheid
of een kantoar

Gedeeltelijk te vernieuwen bedrijfspannend
a/d Sluiskade Noordzijde 1